



RZUT DACHU. BUDYNEK B

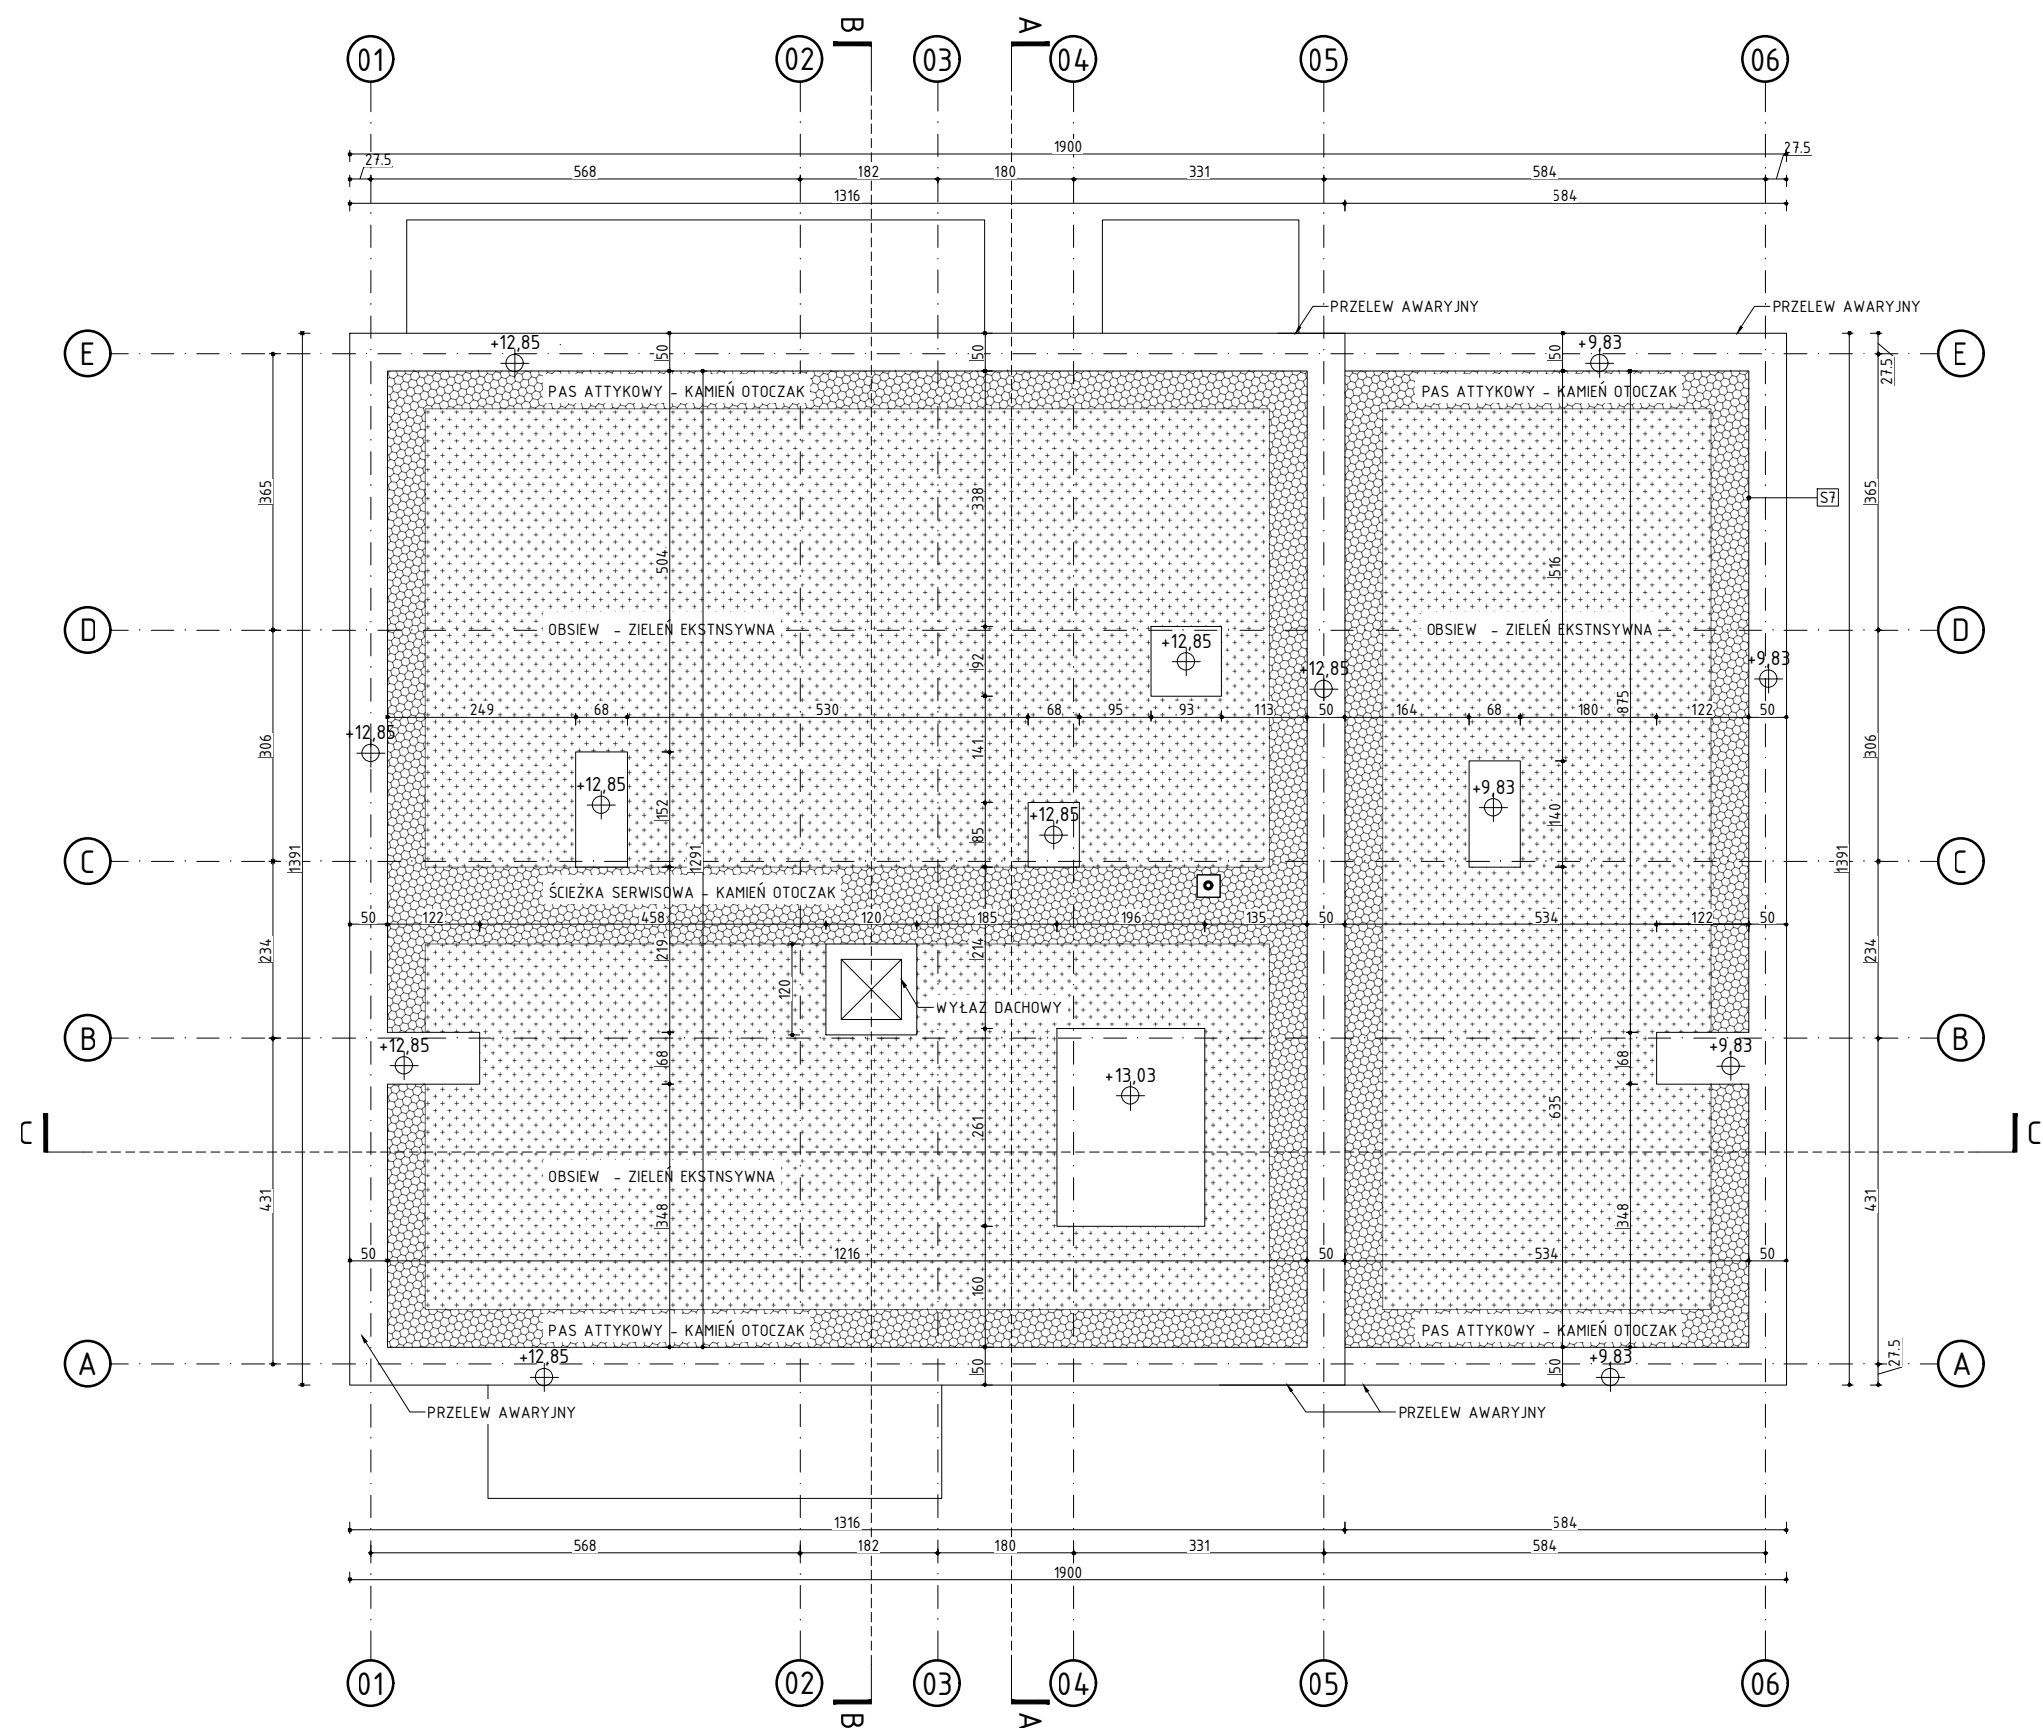

UWAGI:

- OBUDOWA KLATKI SCHODOWEJ REI 30
- WEJŚCIA
- ŚCIANY MUROWANE Z BL. SILIKATOWYCH gr. 25 cm
- ŚCIANY MUROWANE Z BL. SILIKATOWYCH: R'A1 ≥ 50 dB, U ≤ 1,0 W/m²K gr. 25 cm, EI 30
- ŚCIANY / STROPY / SŁUPY ŻELBETOWE
- ŚCIANY DZIAŁOWE MUROWANE Z BL. SILIKATOWYCH gr. 12 cm

- WSZYSTKIE PIONY, PRZEBIEGAJĄCE POZA SZACHTAMI INSTALACYJNYMI PROWADZIĆ W BRUZDACH ŚCIENNYCH;
- WSZYSTKIE MATERIAŁY WYKOŃCZENIOWE CO NAJMNIEJ W KLASIE TRUDNOZAPALNOŚCI
- ŚCIANY SZACHTÓW INSTALACYJNYCH NALEŻY WYKONAĆ W KLASIE EI60 ORAZ WYPOSAŻYĆ W REWIZJE SYSTEMOWE (60*60) cm NA WYSOKOŚCI 110 cm NAD POSADZKĄ W KL. ODOPORNOCI OGNIOWEJ SZACHTU;
- PRZEGORDY BUDOWLANE W GRANICACH STREF POŻAROWYCH, W TYM POWYŻEJ NADPROŻY DRZWIOWYCH WYKONAĆ W KLASIE REI ODPOWIEDNIEJ DLA DANEJ STREFY NA CAŁĄ WYSOKOŚĆ POMIESZCZENIA;
- OTWOROWANIE W ŚCIANACH I STROPACH NALEŻY ROZPATRYWAC ŁĄCZNIE Z POZOSTAŁYMI PROJEKTAMI BRANŻOWYMI W SZCZEGÓLNOŚCI Z PT KONSTRUKCJI I WENTYLACJI;
- WSZYSTKIE ŚCIANY WEWNĘTRZNE LOKALI MIESZKALNYCH WYPRAWIONE TYNKIEM GIPSOWYM PRZYGOTOWAĆ DO MALOWANIA ZMYWALNĄ FARBĄ LATEKSOWĄ LUB AKRYLOWĄ NA PODKL. GRUNTUJĄCYM, ODPORNA NA ŚCIERANIE NA MOKRO KL. I
- WSZYSTKIE PODŁOGI LOKALI MIESZKALNYCH PRZYGOTOWAĆ DO UŁOŻENIA PANELI DREWNIANYCH gr. min. 0.8 (mm) NA PIANCE PODŁADOWEJ XPS gr. min. 0.7 (mm)
- PROJEKT REALIZUJE WYMÓG ZAPEWNIENIA WYMAGANEGO NATURALNEGO DOŚWIETLENIA POMIESZCZEŃ (MIN. 1/8 POWIERZCHNI UŻYTKOWEJ).

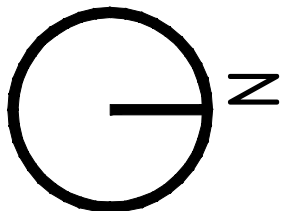

mxl4

MXL4 Sp. z o.o.
Al. Bohaterów Warszawy 40/3A2A
70-342 Szczecin
tel/fax 91 4884 364
mxl4@mxl4.com www.mxl4.com

PROJEKTANT mgr inż. arch. Iga Gontarz
upr. Nr 11/ZPOiA/OKK/2013

SPRAWDZAJĄCY mgr inż. arch. Tomasz Maksymiuk
upr. Nr 19/ZPOiA/2005

NAZWA INWESTORA
Gryfińskie Towarzystwo Budownictwa Społecznego Sp. z o. o.

NAZWA I ADRES OBIEKTU BUDOWLANEGO
Zabudowa mieszkaniowa wielorodzinna przy ul. Jana Pawła II
dz. Nr 552, 553 obr. 004 w Gryfinie

BRANŻA
ARCHITEKTURA

STADIUM PROJEKTU
PROJEKT ARCH.-BUDOWLANY DATA 01.2024

TYTUŁ RYSUNKU
RZUT DACHU BUDYNKU B

NR RYSUNKU
B.05 SKALA 1:100