


<b>OBIEKT:</b> województwo: zachodniopomorskie powiat: gryfiński gmina: Gryfino - M, 320604_4 obręb: Gryfino 4, 320604_4.0004 działki: 552, 553, 556, 565 ulice: Asnyka, Jana Pawła II	<b>GEOSYSTEM</b> Olejniki, Wałęcki, Woźniak ul. Klonowica 38/2 71-248 Szczecin tel. (091) 423-15-55 (Jednostka wykonawstwa geodezyjnego)										
<b>Skala 1:500</b> Układ współrzędnych: państwowy 2000/15 Poziom odniesienia wysokości: PL-EVRF2007-NH	Wykonano metodą cyfrową Płyta CD nr ..... Wielkość pliku ..... data.....										
<b>Kierownik roboty:</b> Stanisław Woźniak nr upr. zawod. 17398 zakres 1 i 2 (imię, nazwisko, nr i zakres uprawnień)	Wykonano w ramach roboty geodezyjnej: 6640.454.2023										
Mapę do celów projektowych sporządzono przy wykorzystaniu: 1. Cyfrowej mapy zasadniczej w skali 1:500 nr arkusza w układzie 2000/15: 5.196.16.15.3.1, 2, 3, 4 2. Pomiaru zieleni wysokiej i pomników przyrody oraz pomiaru innych obiektów wskazanych przez projektanta	W zakresie opracowania znajdują się punkty osnowy geodezyjnej nr: brak  podlegające ochronie na podst. art. 15, art. 48 ust.1 pkt 3 ustawy Prawo geodezyjne i kartograficzne										
Na mapie do celów projektowych wykazano następujące uzgodnione przez ZUDP projekty sieci uzbrojenia terenu: 1. 237/2022 - proj. e 2. 557/2016 - proj. k 3. 430/2018 - proj. t	Granice i nr działek ewidencyjnych według danych WGKIK w: Gryfinie z dnia: 07.04.2023 r.										
<b>Informacje dodatkowe:</b> ----- zakres pomiaru 1. Mapa sporządzona została zgodnie z rozp. Ministra Rozwoju z dnia 18.08.2020r. w sprawie standardów technicznych wykonywania pomiarów sytuacyjnych i wysokościowych oraz opracowywania i przekazywania wyników tych pomiarów do państwowego zasobu geodezyjnego i kartograficznego (Dz.U. 2020, poz. 1429) 2. Mapa nadaje się do celów projektowych w zakresie pomiaru 3. Wszystkie trwałe obiekty budowlane podlegają wytyczeniu przez jednostkę wykonawstwa geodezyjnego 4. Nie wyklucza się istnienia w terenie również uzbrojenia, o którym brak było informacji branżowych i nie zostało odnalezione w czasie inwentaryzacji geodezyjnej 5. Mapa zgodna z przepisami §31 ust. 1 w/w rozporządzenia - nadaje się do projektowania budynków w odległości mniejszej niż 4,0m od granicy nieruchomości.	<b>Rejestracja:</b> Oświadczam, że niniejszy dokument został opracowany w wyniku prac geodezyjnych i kartograficznych, których rezultaty zawiera operat techniczny zweryfikowany pozytywnie. Jednocześnie informuję, że jestem świadomy odpowiedzialności karnej za złożenie fałszywego oświadczenia. <table><tr><td>Identyfikator zgłoszenia prac geodezyjnych</td><td>6640.454.2023</td></tr><tr><td>Organ służby geodezyjnej, który otrzymał zgłoszenie</td><td>STAROSTA GRYFIŃSKI</td></tr><tr><td>Wykonawca prac geodezyjnych</td><td>GEOSYSTEM Olejniki, Wałęcki, Woźniak</td></tr><tr><td>Nr oraz data sporządzenia dokumentu zawierającego wynik pozytywnej weryfikacji</td><td>Protokół weryfikacji nr 6640.454.2023, 18853 z dnia 28.04.2023 r.</td></tr><tr><td>Imię i nazwisko oraz nr uprawnień zawodowych kierownika prac</td><td>Stanisław Woźniak nr upr. zawod. 17398 zakres 1 i 2</td></tr></table>	Identyfikator zgłoszenia prac geodezyjnych	6640.454.2023	Organ służby geodezyjnej, który otrzymał zgłoszenie	STAROSTA GRYFIŃSKI	Wykonawca prac geodezyjnych	GEOSYSTEM Olejniki, Wałęcki, Woźniak	Nr oraz data sporządzenia dokumentu zawierającego wynik pozytywnej weryfikacji	Protokół weryfikacji nr 6640.454.2023, 18853 z dnia 28.04.2023 r.	Imię i nazwisko oraz nr uprawnień zawodowych kierownika prac	Stanisław Woźniak nr upr. zawod. 17398 zakres 1 i 2
Identyfikator zgłoszenia prac geodezyjnych	6640.454.2023										
Organ służby geodezyjnej, który otrzymał zgłoszenie	STAROSTA GRYFIŃSKI										
Wykonawca prac geodezyjnych	GEOSYSTEM Olejniki, Wałęcki, Woźniak										
Nr oraz data sporządzenia dokumentu zawierającego wynik pozytywnej weryfikacji	Protokół weryfikacji nr 6640.454.2023, 18853 z dnia 28.04.2023 r.										
Imię i nazwisko oraz nr uprawnień zawodowych kierownika prac	Stanisław Woźniak nr upr. zawod. 17398 zakres 1 i 2										
<b>Uzbrojenie opracowano na podstawie:</b> 1. Danych branżowych - z literą B 2. Pośredniego ustalenia przebiegu aparaturą elektromagnetyczną - z literą A 3. Bezpośrednich pomiarów powykonawczych - bez litery  W związku z tym w częściach 1 i 2 nie gwarantuje się kompletności, a dokładność położenia uzbrojenia na mapie może być niższa od dokładności kartometrycznej mapy.											
<b>Aktualność mapy do celów projektowych na dzień:</b>  30.03.2023 r.	Stanisław Woźniak  Kierownik jednostki wykonawstwa geodezyjnego										

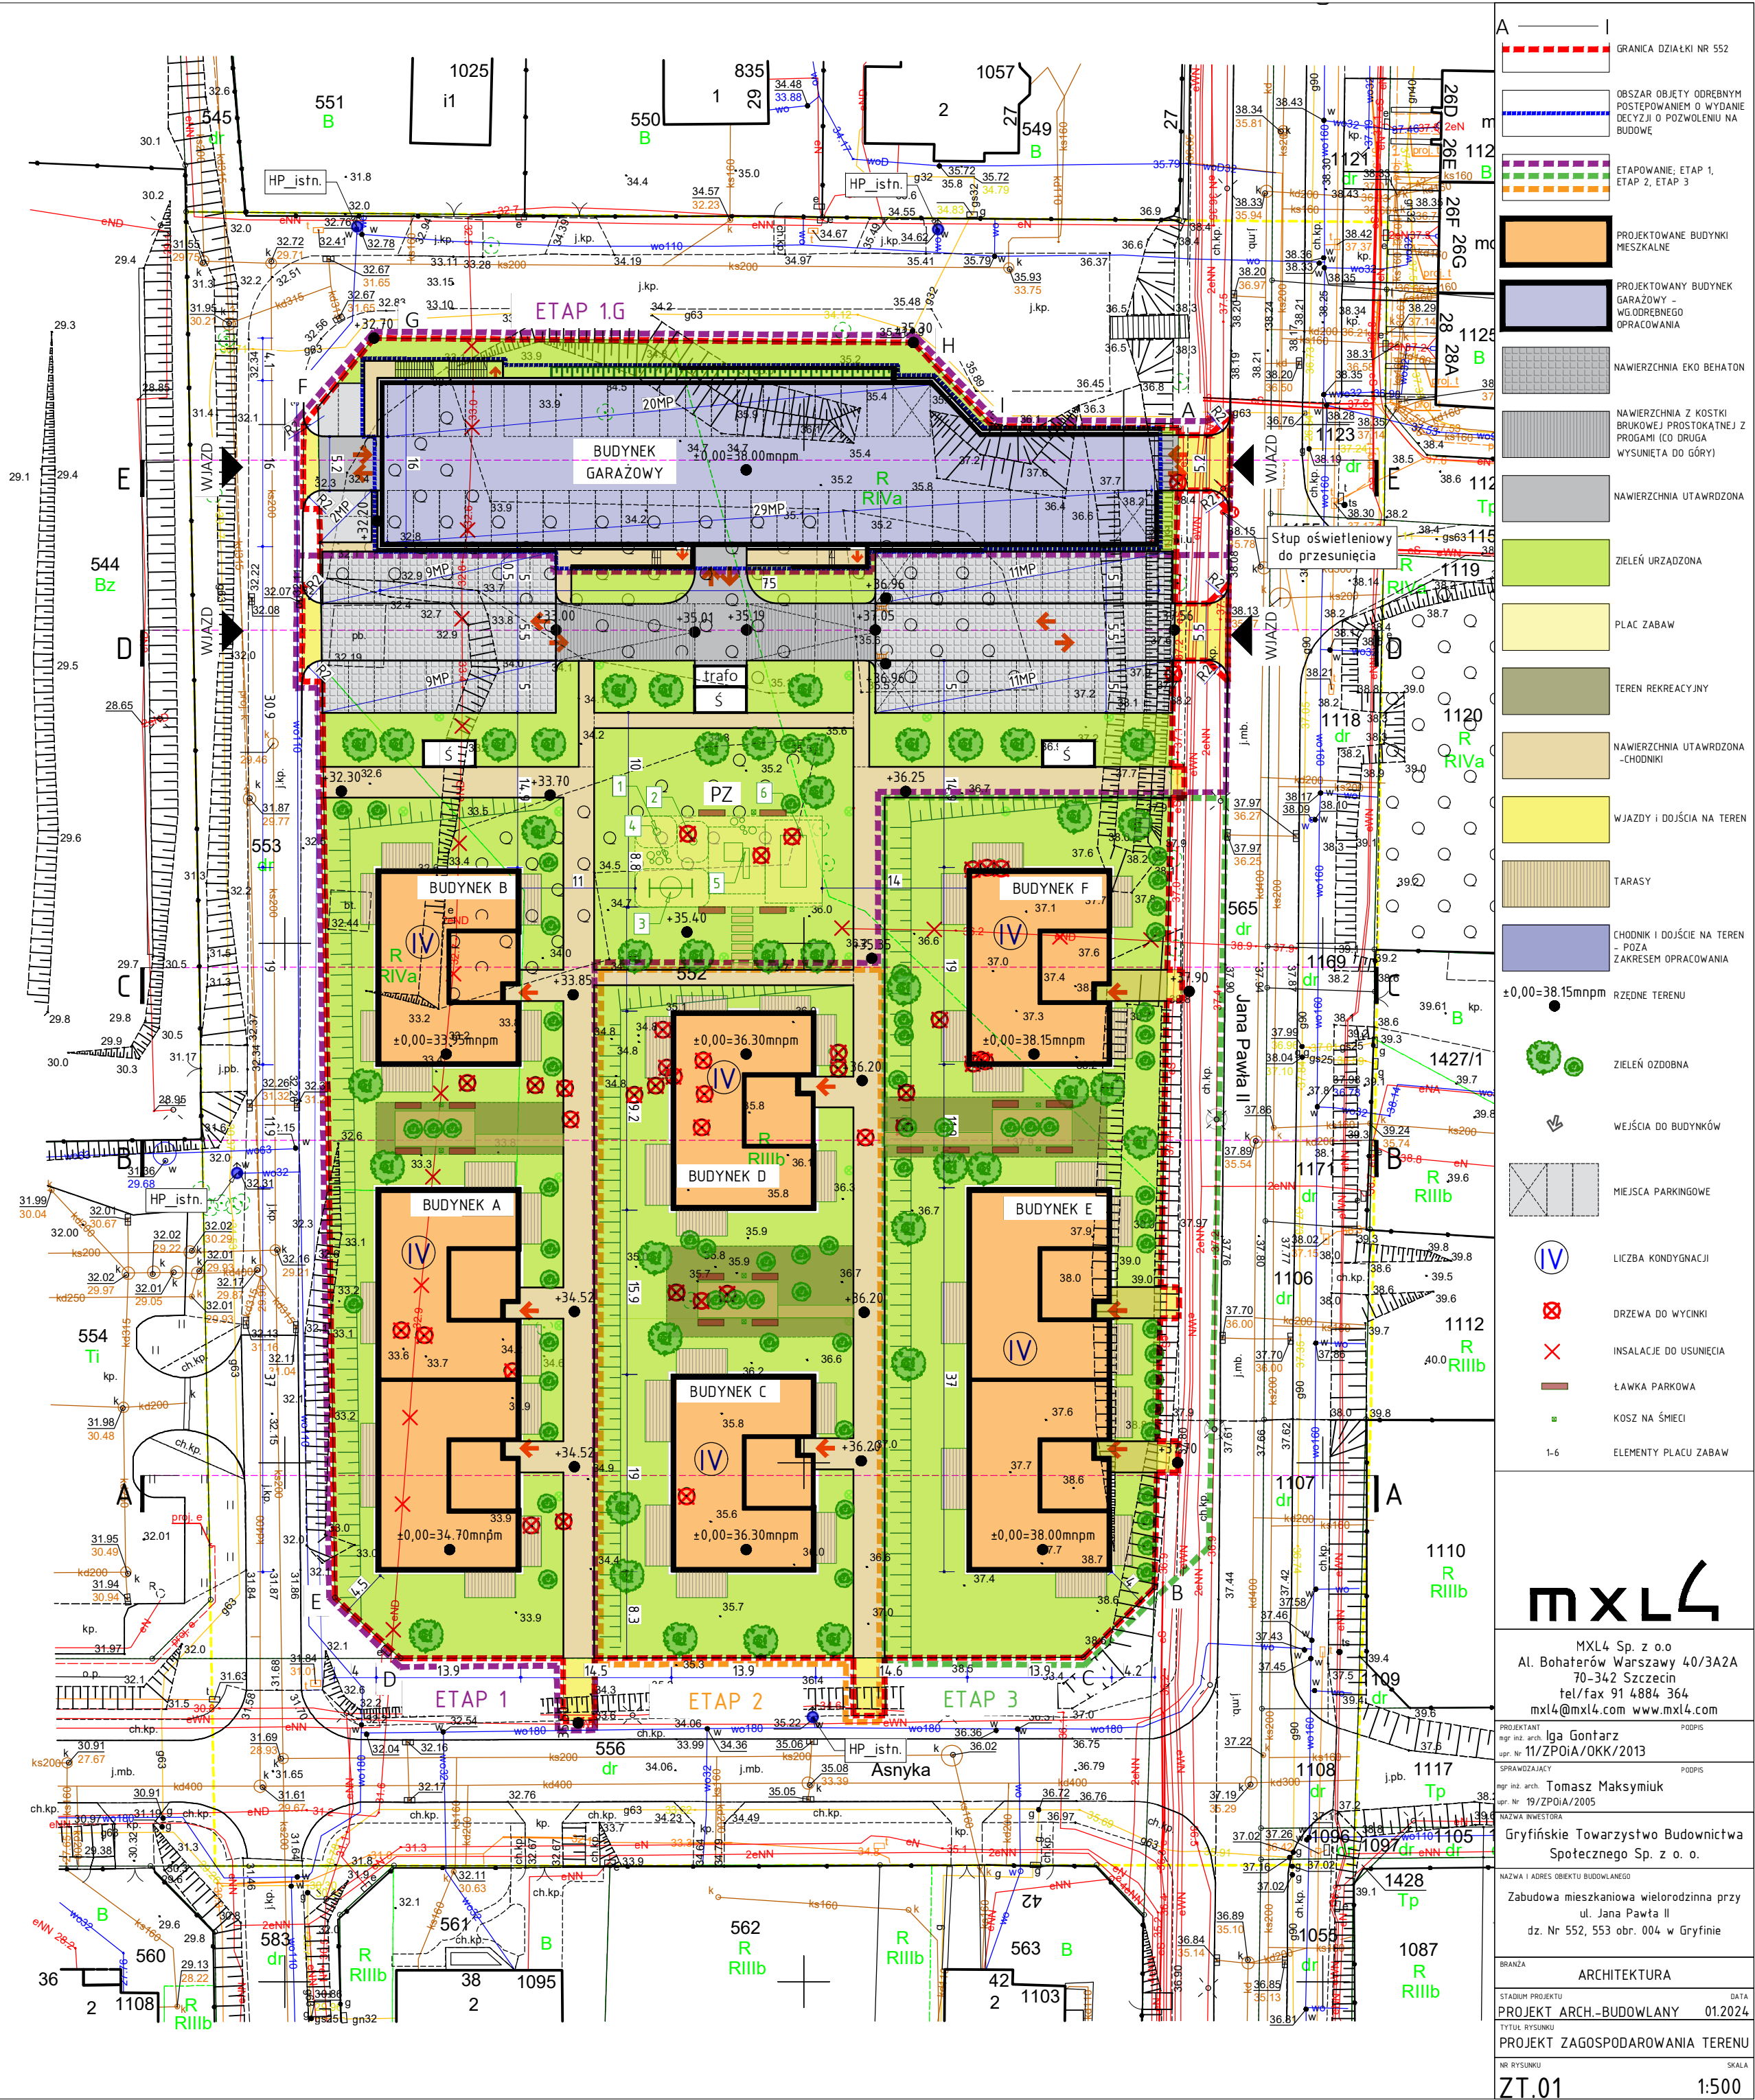

**mxl4**  
MXL4 Sp. z o.o.  
Al. Bohaterów Warszawy 40/3A2A  
70-342 Szczecin  
tel/fax 91 4884 364  
mxl4@mxl4.com www.mxl4.com

**PROJEKTANT**  
mgr inż. arch. Iga Gonfarz  
upr. w: 11/ZPOIA/OKK/2013  
**PROJEKT**  
mgr inż. arch. Tomasz Maksymiuk  
upr. w: 19/ZPOIA/2005  
**NAZWA INWESTORA**  
Gryfińskie Towarzystwo Budownictwa  
Spółecznego Sp. z o. o.  
**NAZWA I ADRES OBIEKTU BUDOWLANEGO**  
Zabudowa mieszkaniowa wielorodzinna przy  
ul. Jana Pawła II  
dz. Nr 552, 553 obr. 004 w Gryfinie  
**BRANŻA**  
ARCHITEKTURA  
**STADIUM PROJEKTU**  
PROJEKT ARCH.-BUDOWLANY  
**DATA**  
01.2024  
**Tytuł rysunku**  
PROJEKT ZAGOSPODAROWANIA TERENU  
**NR RYSUNKU**  
ZT.01  
**SKALA**  
1:500