




13:00

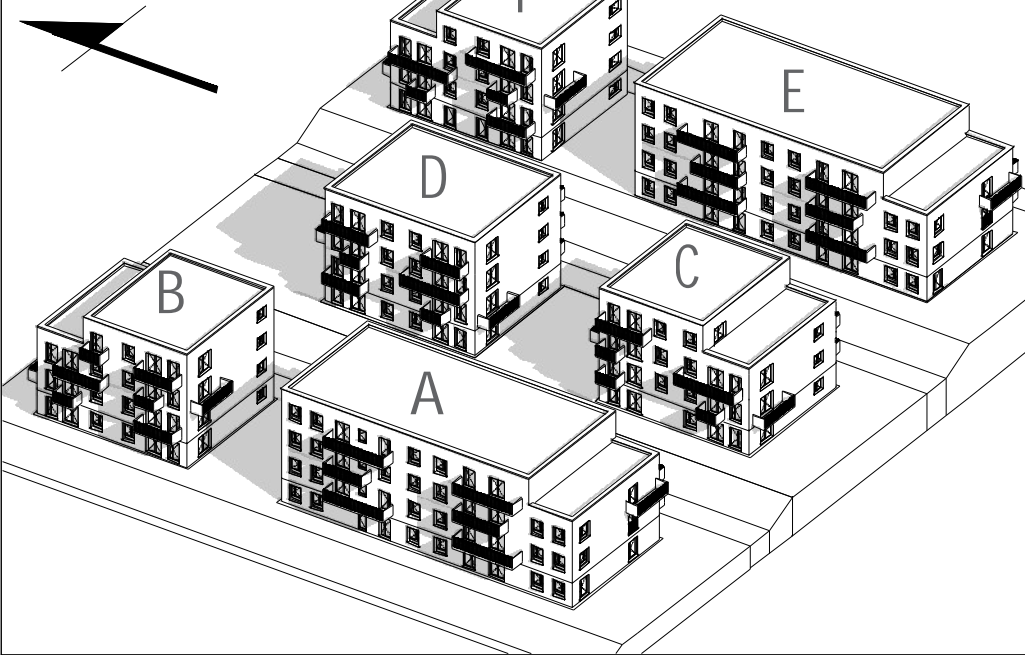


14:00

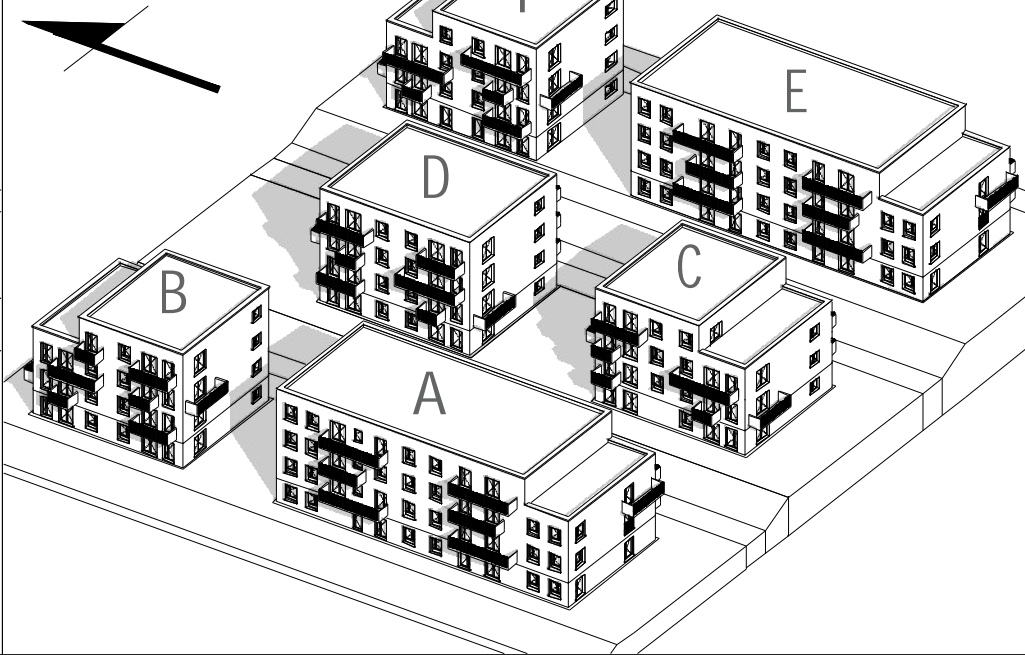



15:00

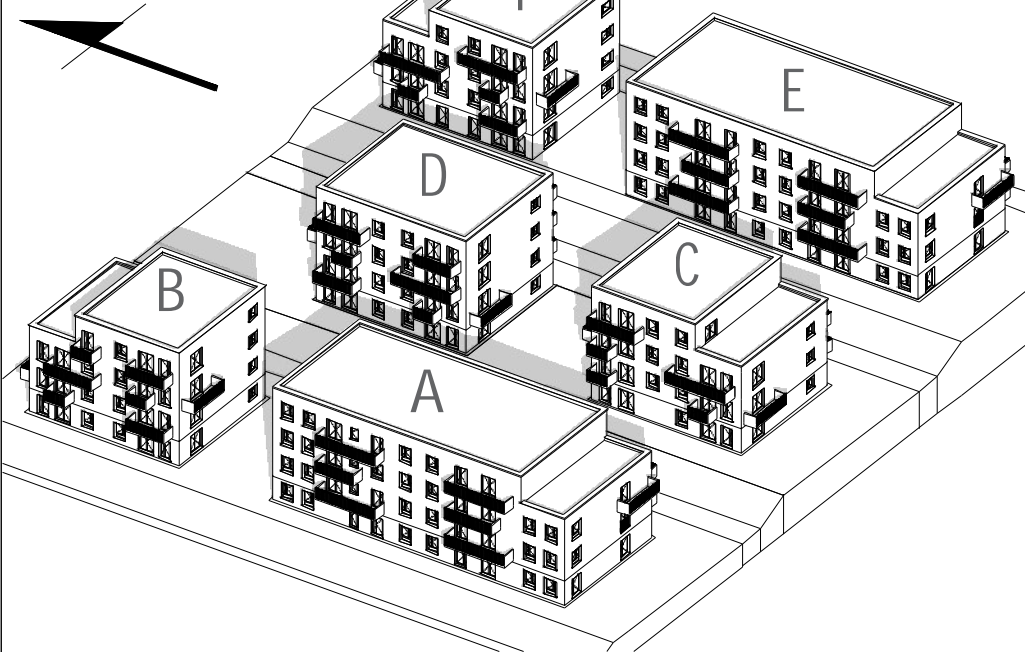

16:00

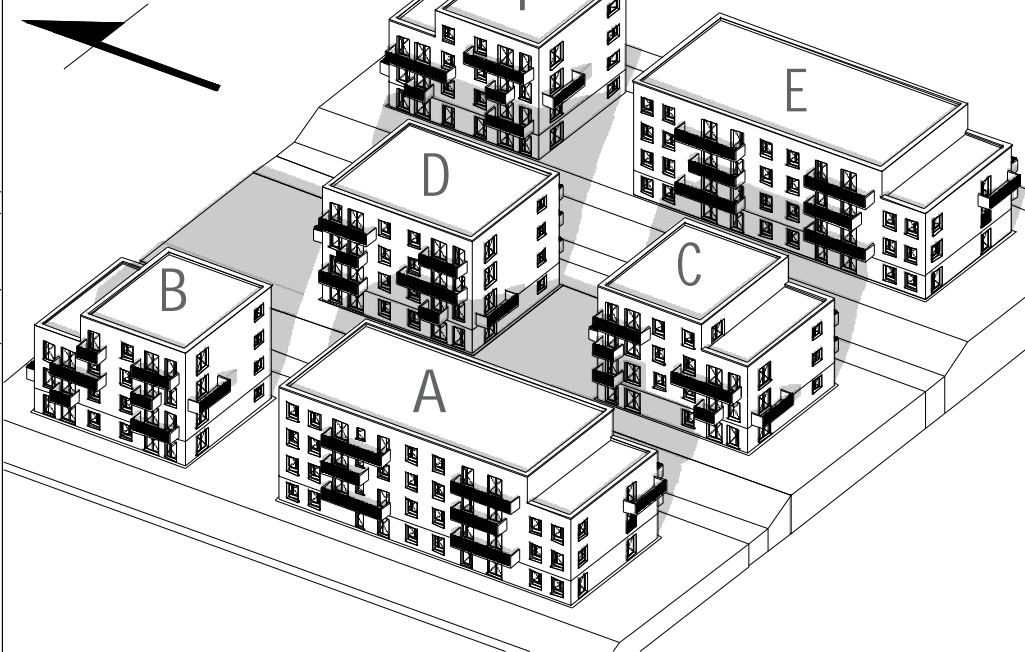

17:00

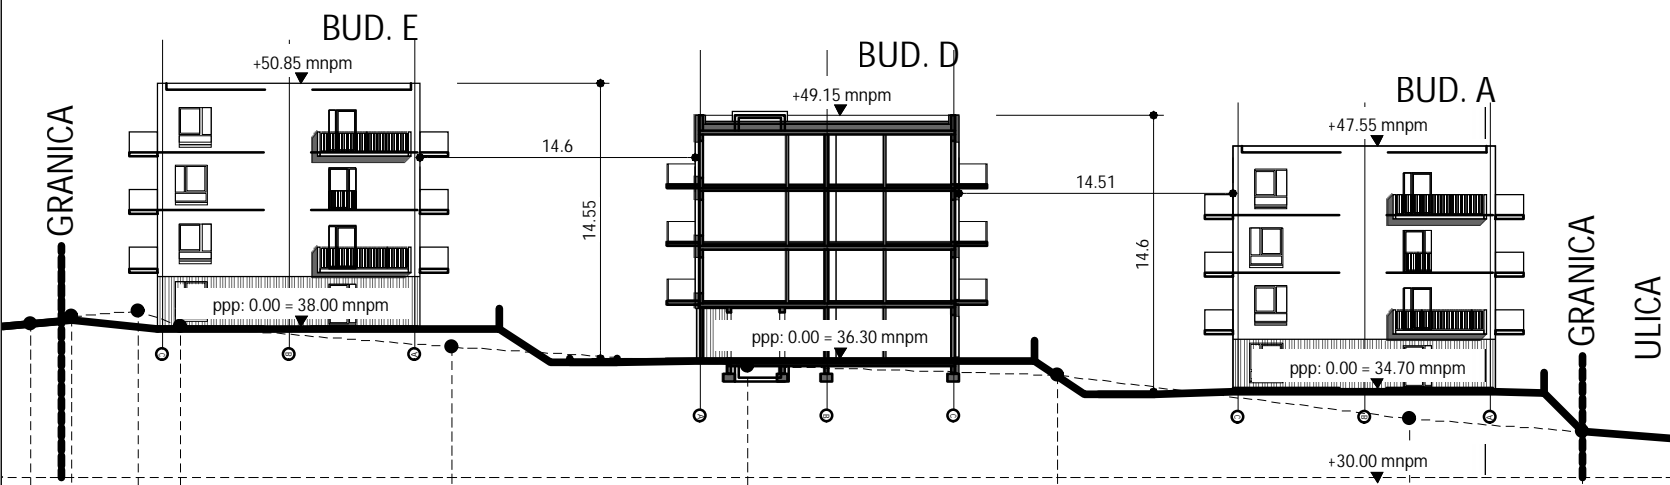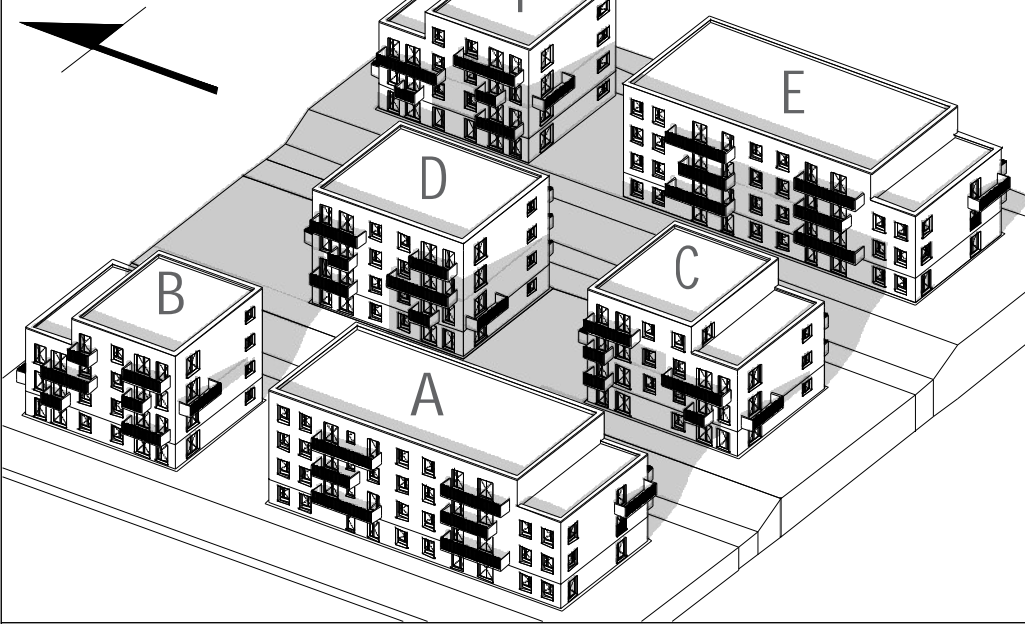

**mxl4**

MXL4 Sp. z o.o.  
Al. Bohaterów Warszawy 40/3A2A  
70-342 Szczecin  
tel/fax 91 4884 364  
mxl4@mxl4.com www.mxl4.com

PROJEKTANT  
mgr in. arch. Iga Gontarz  
upr. Nr 11/ZPOiA/OKK/2013

SPRAWDZAJĄCY  
mgr in. arch. Tomasz Maksymiuk  
upr. Nr 19/ZPOiA/2005

NAZWA INWESTORA  
Gryfińskie Towarzystwo Budownictwa  
Społecznego Sp. z o.o.

NAZWA I ADRES OBIEKTU BUDOWLANEGO  
Zabudowa mieszkaniowa wielorodzinna przy  
ul. Jana Pawła II  
dz. Nr 552, 553 obr. 004 w Gryfinie

BRANŻA  
ARCHITEKTURA

STADIUM PROJEKTU  
PROJEKT ARCH.-BUDOWLANY

DATA  
01.2024

TYTUŁ RYSUNKU  
ANALIZA MASŁOWOCZCZYNNA | STRONA  
POŁUDNOWO - ZACHODNIA

NR RYSUNKU  
ZT.03.4

SKALA  
---