

GEOSYSTEM
 ejnik, Wałęcki, Woźniak
 ul. Klonowica 38/2
 71-248 Szczecin
 tel. (091) 423-15-55
 ostka wykonawstwa geodezyjnego)

Wykonano metodą cyfrową
Płyta CD nr
Wielkość pliku data.....

Wykonano w ramach roboty geodezyjnej:
6640.454.2023

W zakresie opracowania znajdują się punkty
osnowy geodezyjnej nr: brak

podlegające ochronie na podst. art. 15, art. 48 ust.1 pkt 3
ustawy Prawo geodezyjne i kartograficzne

Granice i nr działek ewidencyjnych
według danych WGKiK w: Gryfinie
z dnia: 07.04.2023 r.


Rejestracja:

| | |
|--|---|
| <p>Oświadczam, że niniejszy dokument został opracowany w wyniku prac geodezyjnych i kartograficznych, których rezultaty zawiera opracowanie technicznie zwyfikowany pozytywnie. Jednocześnie informuję, że jestem świadomy odpowiedzialności karnej za złożenie fałszywego oświadczenia.</p> | |
| <p>Identyfikator zgłoszenia prac geodezyjnych</p> | <p>6640.454.2023</p> |
| <p>Organ służby geodezyjnej, który otrzymał zgłoszenie</p> | <p>STAROSTA GRYFINSKI</p> |
| <p>Wykonawca prac geodezyjnych</p> | <p>GEOSYSTEM Oleśnik, Waleciki, Wozniak</p> |
| <p>Nr oraz data sporządzenia dokumentu zawierającego wynik pozytywnej weryfikacji</p> | <p>Protokół weryfikacji nr 6640.454.2023.18853 z dnia 28.04.2023 r.</p> |
| <p>Imię i nazwisko oraz nr uprawnień zawodowych kierownika prac</p> | <p>Stanisław Wozniak nr uwg. zaw. 17908 zakres 1 i 2</p> |

Aktualność mapy do celów projektowych na dzień:
30.03.2023 r.

Kierownik jednostki wykonawstwa geodezyjnego

5466700
—
5902250

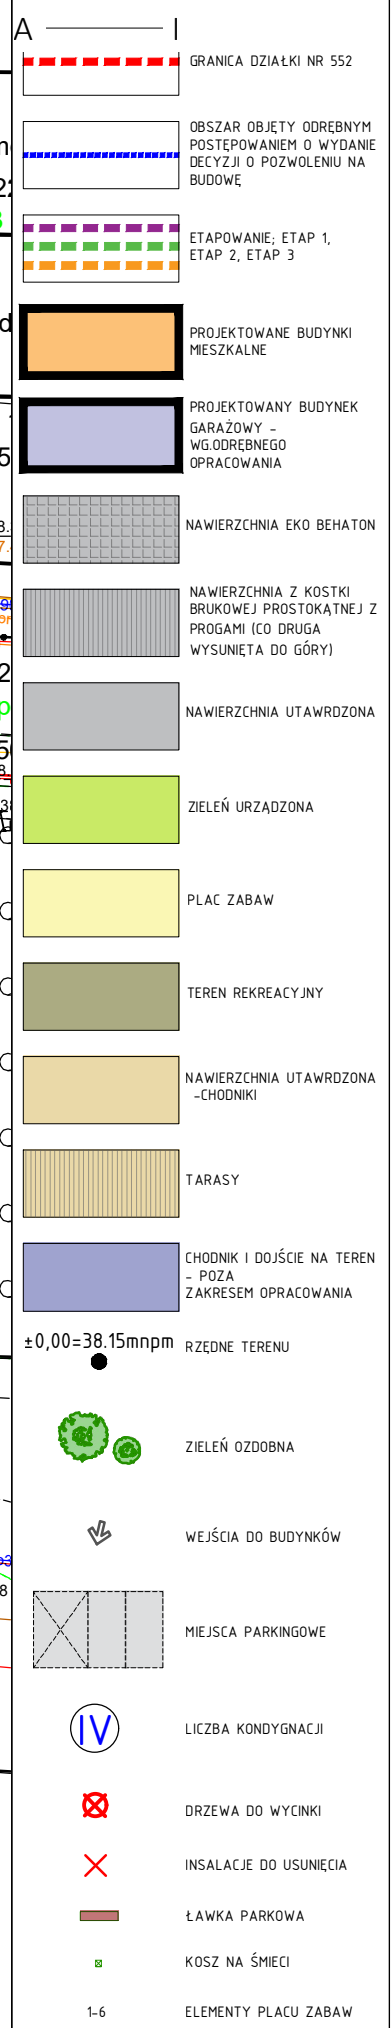

| | |
|---|----------------|
|  | |
| MXL4 Sp. z o.o. Al. Bohaterów Warszawy 40/3A2A 70-342 Szczecin tel/fax 91 4884 364 mxl4@mxl4.com www.mxl4.com | |
| PROJEKTANT: | PODRS |
| mgr inż. Iga Gontarz mgr. tel. 1/2/POiA/OKZ/2013 | |
| SPRAWDZAJĄCY | PODRS |
| mgr inż. arch. Tomasz Maksymiuk mgr. tel. 19/2/POiA/2005 | |
| PROJEKTOWAŁ | PODRS |
| mgr inż. Krzysztof Gogulski mgr. tel. 163/Sz/2002 | |
| SPRAWDZAJĄCY | PODRS |
| mgr inż. Petos Mełterski mgr. tel. ZAP/0081/PODS/04 | |
| PROJEKTOWAŁ | PODRS |
| mgr inż. Adam Białczewski mgr. tel. ZAP/0066/PODE/07 | |
| SPRAWDZAJĄCY | PODRS |
| mgr inż. Arkadiusz Jurkiewicz mgr. tel. ZAP/0104/PWE/19 | |
| NAZWA INWESTYCJA Gryfińskie Towarzystwo Budownictwa Spółecznego Sp. z o. o. | |
| NAZWA I ADRES OBIEKTU BUDOWLANEGO Zabudowa mieszkaniowa wielorodzinna przy ul. Jana Pawła II dz. Nr 552 obr. 004 w Gryfnie | |
| BRANŻA ARCHITEKTURA | |
| STADIUM PROJEKTU | DATA |
| PROJEKT ARCH.-BUDOWLANY | 01.2024 |
| TYTUŁ RYSUNKU PROJEKT PODPORADOWANOWA TERENU | |
| NR RYSUNKU | SKALA |
| 7T 01 | 1:500 |