


ELEWACJA FRONT | TYŁ . BUDYNEK B

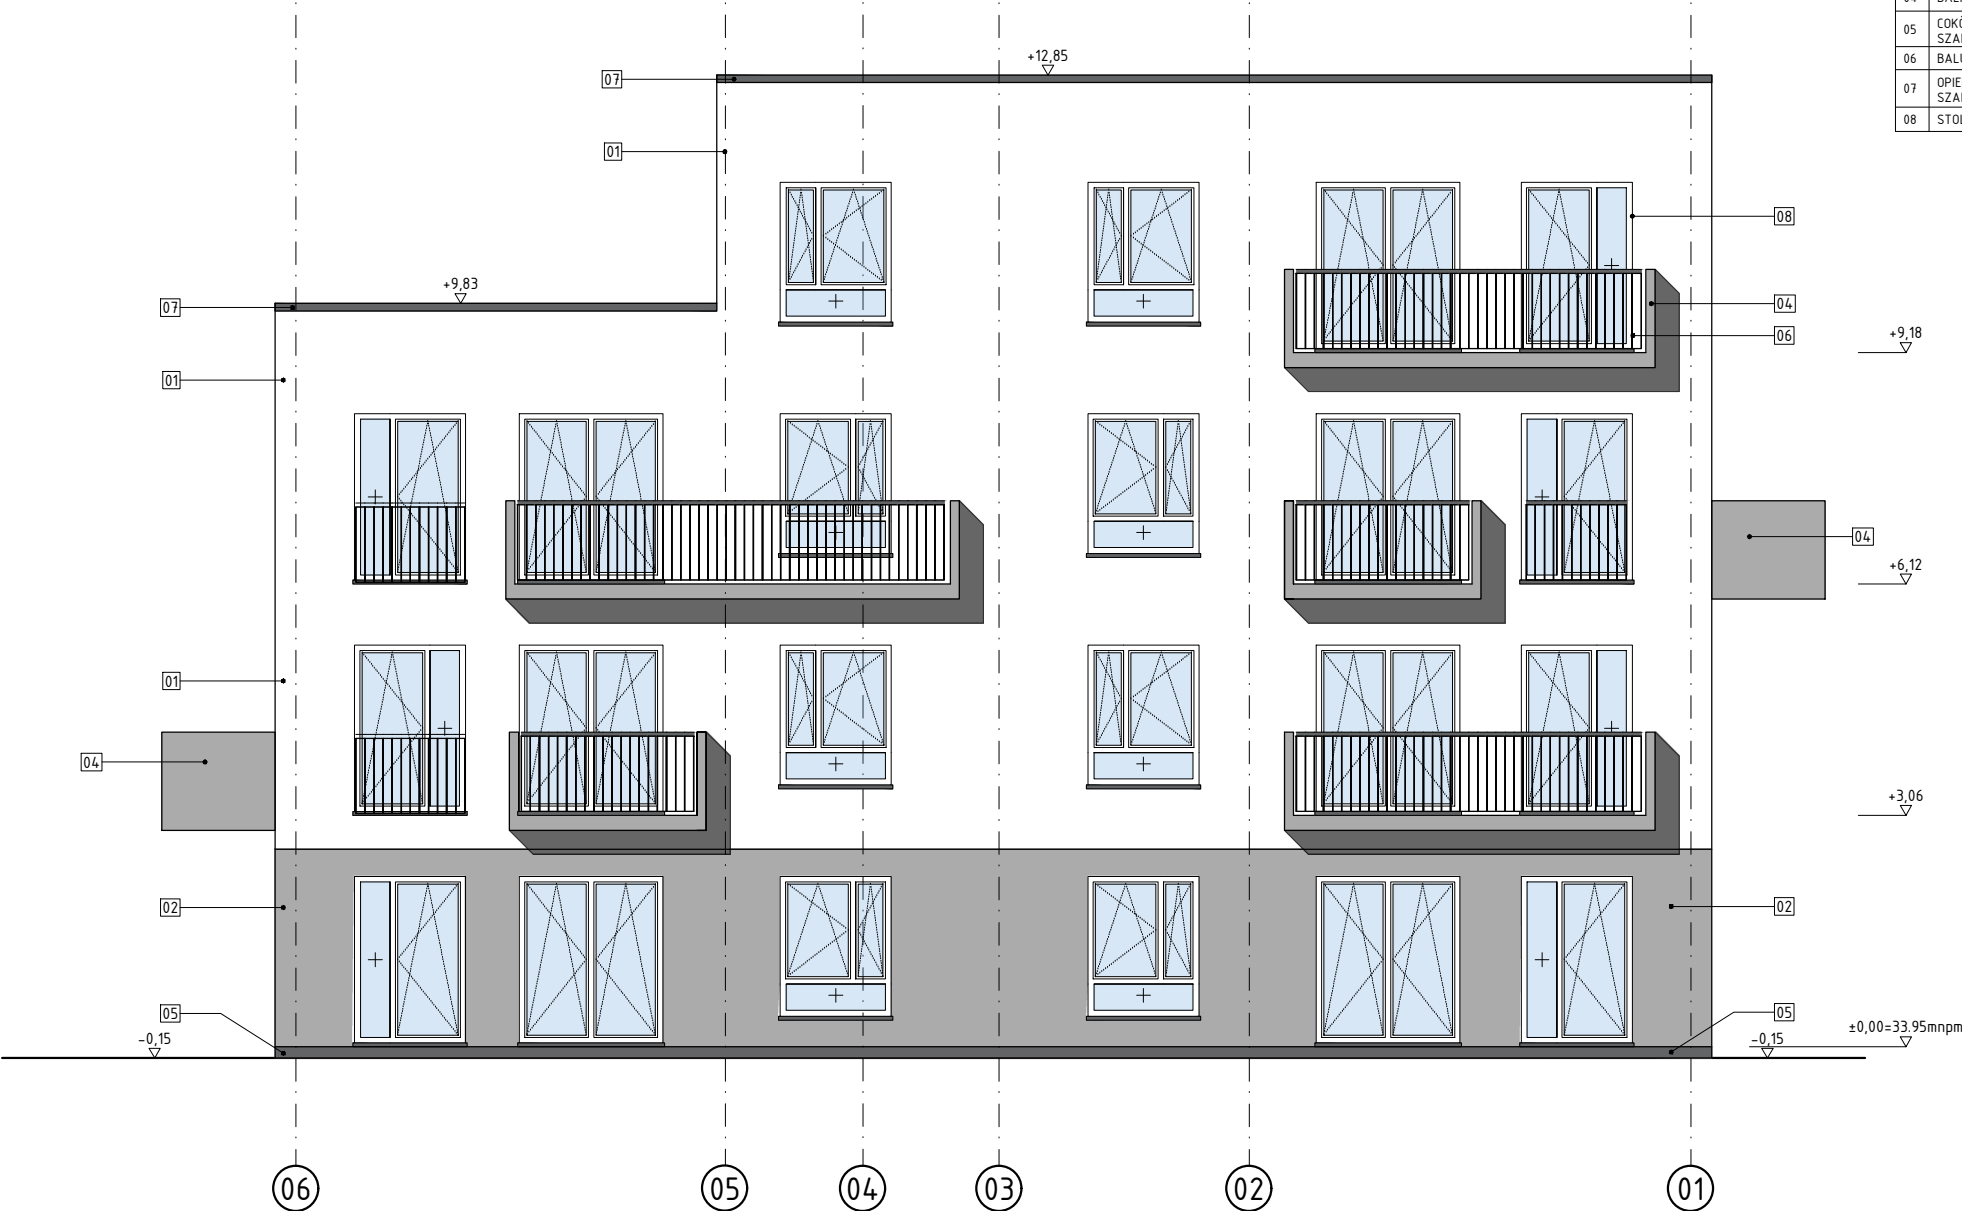

LEGENDA OZNACZEŃ	
01	ŚCIANA TYNKOWANA, KOLOR ZBLIŻONY DO BIAŁEGO
02	ŚCIANA TYNKOWANA, KOLOR ZBLIŻONY DO SZAREGO RAL 7038
03	ŚCIANA Z OKŁADZINĄ DRENOPODOBNA, KOLOR NATURALNEGO DREWNA DEBOWEGO
04	BALKONY PREFABRYKOWANE, TYNKOWANE NA KOLOR ZBLIŻONY DO SZAREGO RAL 7038
05	COKÓŁ Z TYNKU AKRYLOWEGO, IMITACJA KAMienia NATURALNEGO KOLOR W TONACJI SZAREJ CIEPŁEJ
06	BALUSTRAŁA BALKONOWA, STAŁOWA, KOLOR ZBLIŻONY DO CIEMNEGO SZAREGO RAL 7022
07	OPIERZENIE DACHU Z BLACHY POWLEKANEJ, MAŁOWANEJ NA ZBLIŻONY DO CIEMNEGO SZAREGO RAL 7022
08	STOLARKA PCV W KOLORZE BIAŁYM



mxl4

MXL4 Sp. z o.o. Al. Bohaterów Warszawy 40/3A2A 70-342 Szczecin tel/fax 91 4884 364 mxl4@mxl4.com www.mxl4.com	
PROJEKTANT mgr inż. arch. Iga Gontarz upr. Nr 11/ZPOiA/OKK/2013	PODPIS
SPRAWDZAJĄCY mgr inż. arch. Tomasz Maksymiuk upr. Nr 19/ZPOiA/2005	PODPIS
NAZWA INWESTORA Gryfińskie Towarzystwo Budownictwa Społecznego Sp. z o. o.	
NAZWA I ADRES OBIEKTU BUDOWLANEGO Zabudowa mieszkaniowa wielorodzinna przy ul. Jana Pawła II dz. Nr 552, 553 obr. 004 w Gryfinie	
BRANŻA ARCHITEKTURA	
STADIUM PROJEKTU PROJEKT ARCH.-BUDOWLANY	DATA 01.2024
TYTUŁ RYSUNKU ELEWACJA FRONT, TYŁ BUDYNEK B	
NR RYSUNKU B.09	SKALA 1:100