



NEJ
J
RUR
U
NYCH

ISTNIEJĄCE PRZYŁĄCZE
WODY ZIMNEJ

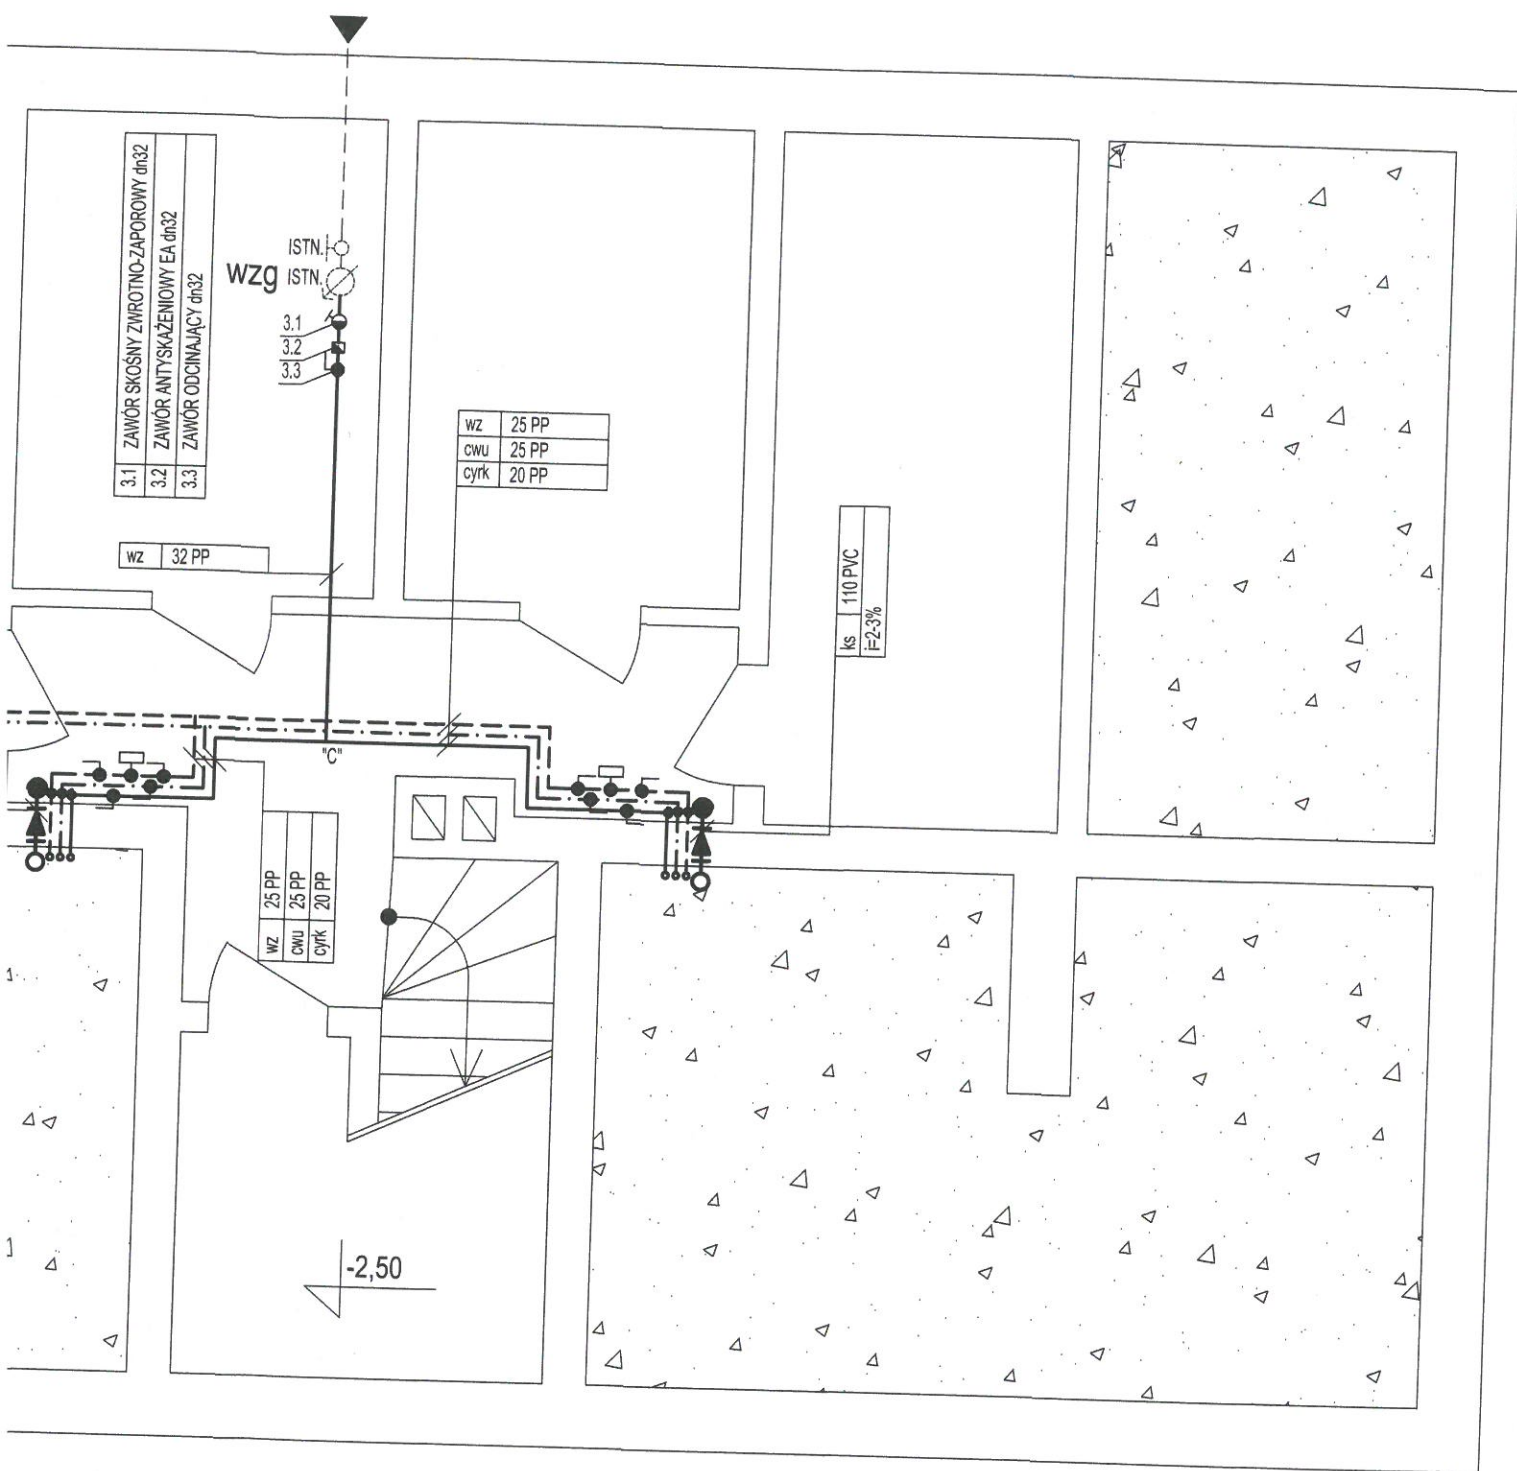

vz 5 cw 5 cr 5 cr 6 cw 6 wz 6 ks 6

RYСУNEK SZCZEGÓŁOWY PODEJŚCIA INSTALACJI PO PIONU

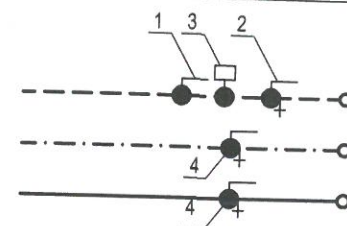

- 1 ZAWÓR KULOWY ODCINAJĄCY dn20
- 2 ZAWÓR KULOWY ODCINAJĄCY ZE SPUSTEM dn20
- 3 ZAWÓR REGULACYJNY C.W.U. dn20 TA-THERM Z TERMOMETREM
- 4 ZAWÓR KULOWY ODCINAJĄCY ZE SPUSTEM (ŚREDNICA ZALEŻNA OD ŚREDNICY PIONU)

UWAGI

TRASA PROJEKTOWANYCH POZIOMÓW I PIONÓW WEWNĘTRZNEJ INSTALACJI WOD.-KAN. W CZĘŚCI RYSUNKOWEJ JEST PRZEDSTAWIONA W SPOSÓB SCHEMATYCZNY. RZECZYWISTY PRZEBIEG INSTALACJI NALEŻY USTALIĆ NA ETAPIE WYKONAWCZYM, UWZGLĘDNIJĄC PRZEBIEG ISTNIEJĄCYCH INSTALACJI GAZ., C.O. I ELEKTRYCZNEJ. WYKONUJĄC NOWE PRZEBIECIA PRZEZ ŚCIANY KONSTRUKCYJNE NALEŻY NA ETAPIE WYKONAWCZYM DOKONAĆ KONSULTACJI KONSTRUKCYJNEJ. W PRZYPADKU BRAKU MOŻLIWOŚCI WYKONANIA PRZEBIĘ PRZEZ PRZEGRODY UMOŻLIWIAJĄCE PROWADZENIE INSTALACJI POD STROPEM POMIESZCZEŃ PIWNICZNYCH NALEŻY ROZWAŻYĆ PROWADZENIE INSTALACJI POD PODCIĄGAMI ZACHOWUJĄC ODPOWIEDNIĄ WYSOKOŚĆ PROWADZENIA INSTALACJI. NIE WYKORZYSTYWAĆ ISTNIEJĄCYCH NIEPRAWIDŁOWO WYKONANYCH OTWORÓW W PRZEGRODACH BUDOWLANYCH

OZNACZENIA NA RYSUNKU

WZ 32 PP	WEWNĘTRZNA INSTALACJA WODY ZIMNEJ PODLEGAJĄCA WYMIANIE
CWU 32 PP	WEWNĘTRZNA INSTALACJA WODY CIEPŁEJ PODLEGAJĄCA WYMIANIE
cyrk 20 PP	WEWNĘTRZNA INSTALACJA CYRKULACJI PODLEGAJĄCA WYMIANIE
ks 110 PVC i=2-3%	WEWNĘTRZNA INSTALACJA KANALIZACJI SANITARNEJ PODLEGAJĄCA WYMIANIE
WZ 6	PION WODY ZIMNEJ PODLEGAJĄCY WYMIANIE
CW 6	PION WODY CIEPŁEJ PODLEGAJĄCY WYMIANIE
cr 6	PION CYRKULACJI PODLEGAJĄCY WYMIANIE
ks 6	PION KANALIZACJI SANITARNEJ PODLEGAJĄCY WYMIANIE
	PROJEKTOWANY ZAWÓR ODCINAJĄCY ZE SPUSTEM (POŁĄCZENIE Z INSTALACJĄ ROZŁĄCZNE)
	PROJEKTOWANY ZAWÓR REGULACYJNY C.W.U. (POŁĄCZENIE Z INSTALACJĄ ROZŁĄCZNE)
wzg	ISTNIEJĄCY WODOMIERZ GŁÓWNY NA WEJŚCIU PRZYŁĄCZA WODY ZIMNEJ DO BUDYNKU
WC	WODOMIERZ MIESZKANIOWY WODY CIEPŁEJ Z ODCZYTEM RADIOWYM PROJEKTOWANY
WZ	WODOMIERZ MIESZKANIOWY WODY ZIMNEJ Z ODCZYTEM RADIOWYM PROJEKTOWANY
R	PROJEKTOWANA REWIZJA PIONU INSTALACJI KANALIZACJI SANITARNEJ
	PROJEKTOWANA RURA WYMIENNA KANALIZACJI SANITARNEJ PCV ODPOWIEDNIO Ø110/160 LUB Ø75/110


Nazwa rysunku:	RZUT PIWNICY		
Nazwa opracowania:	WYMIANA WEWNĘTRZNEJ INSTALACJI WODY ZIMNEJ, C.W.U., CYRKULACJI ORAZ PIONÓW KANALIZACJI SANITARNEJ		
Nazwa i adres obiektu:	BUDYNEK MIESZKALNY WIELORODZINNY 74-100 GRYFINO UL. ŁUŻYCKA 27, 27A, 29		
Investor:	WSPÓLNOTA MIESZKANIOWA 74-100 GRYFINO UL. ŁUŻYCKA 27, 27A, 29	Data:	01.2019r.
Projektował:	mgr inż. D. Tomkiel-Balcar nr upr. bud. 177/Sz/2002	Nr arch.:	1167 / 2019
Sprawdził:	mgr inż. J. Nejranowski nr upr. bud. 8/97/Sz	Branta:	Sanitarna
Opracował:	mgr inż. E. Wojciechowska	Nr rys.:	S-01
Projektowanie i Nadzór Budowlany Edyta Wojciechowska 70-370 Szczecin ul. Bohaterów Warszawy 15/16 pok. 3 tel. kom. 0604 200 803 e-mail eljw@poczta.fm			

ISTNIEJĄCE PRZEJŚCIE W RURZE OCHRONNEJ
NA ETAPIE WYKONAWCZYM PO DOKONANIU
ODKRYWEK I DEMONTAŻU ISTNIEJĄCYCH RUR
OCENIĆ CZY STAN TECHNICZNY PRZEPUSTU
UMOŻLIWIA WPROWADZENIE PROJEKTOWANYCH
RUR C.W.U. I CYRKULACJI

ISTNIEJĄCE PRZYŁĄCZE
WODY ZIMNEJ

ISTNIEJĄCE PRZEJŚCIE W RURZE OCHRONNEJ
NA ETAPIE WYKONAWCZYM PO DOKONANIU
ODKRYWEK I DEMONTAŻU ISTNIEJĄCYCH RUR
OCENIĆ CZY STAN TECHNICZNY PRZEPUSTU
UMOŻLIWIA WPROWADZENIE PROJEKTOWANYCH
RUR C.W.U. I CYRKULACJI

ISTNIEJĄCE
WOD.

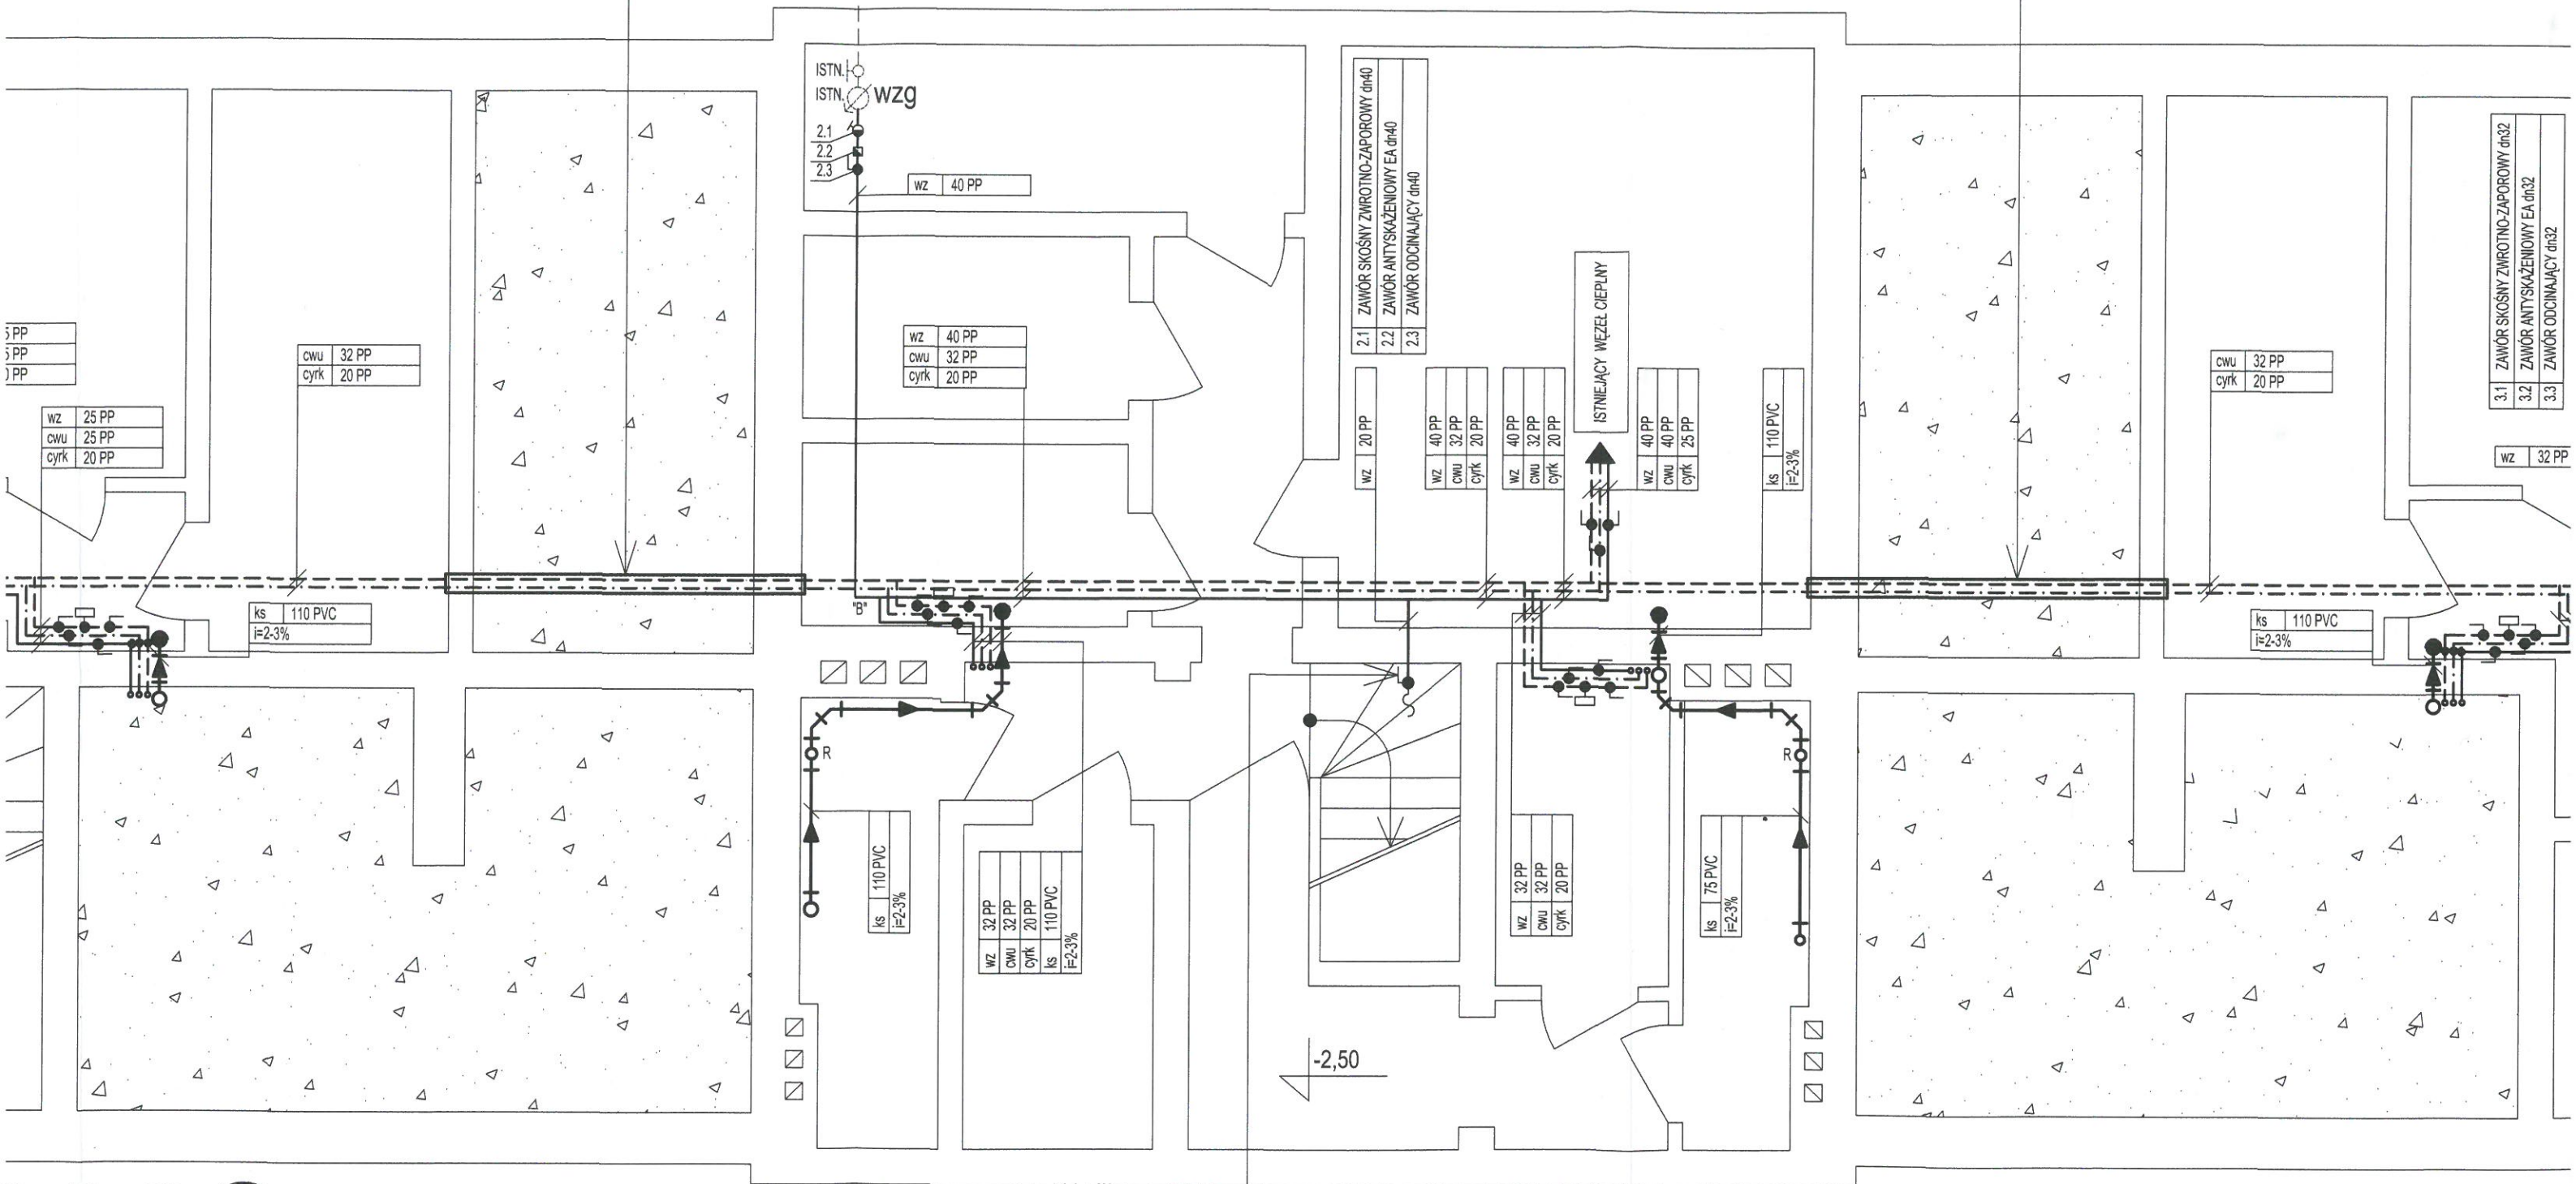


- 2
- cw 2
- wz 2
- ks 2
- cr 3
- cw 3
- wz 3
- ks 3
- cr 4
- cw 4
- wz 4
- ks 4
- ks 4a
- ks 5
- wz 5
- cw 5

PODŁĄCZENIE ISTNIEJĄCEGO ZAWORU ZE
ZŁĄCZKĄ DO WĘZA

ISTNIEJĄCE PRZYŁĄCZE
WODY ZIMNEJ

ISTNIEJĄCE PRZYŁĄCZE
WODY ZIMNEJ

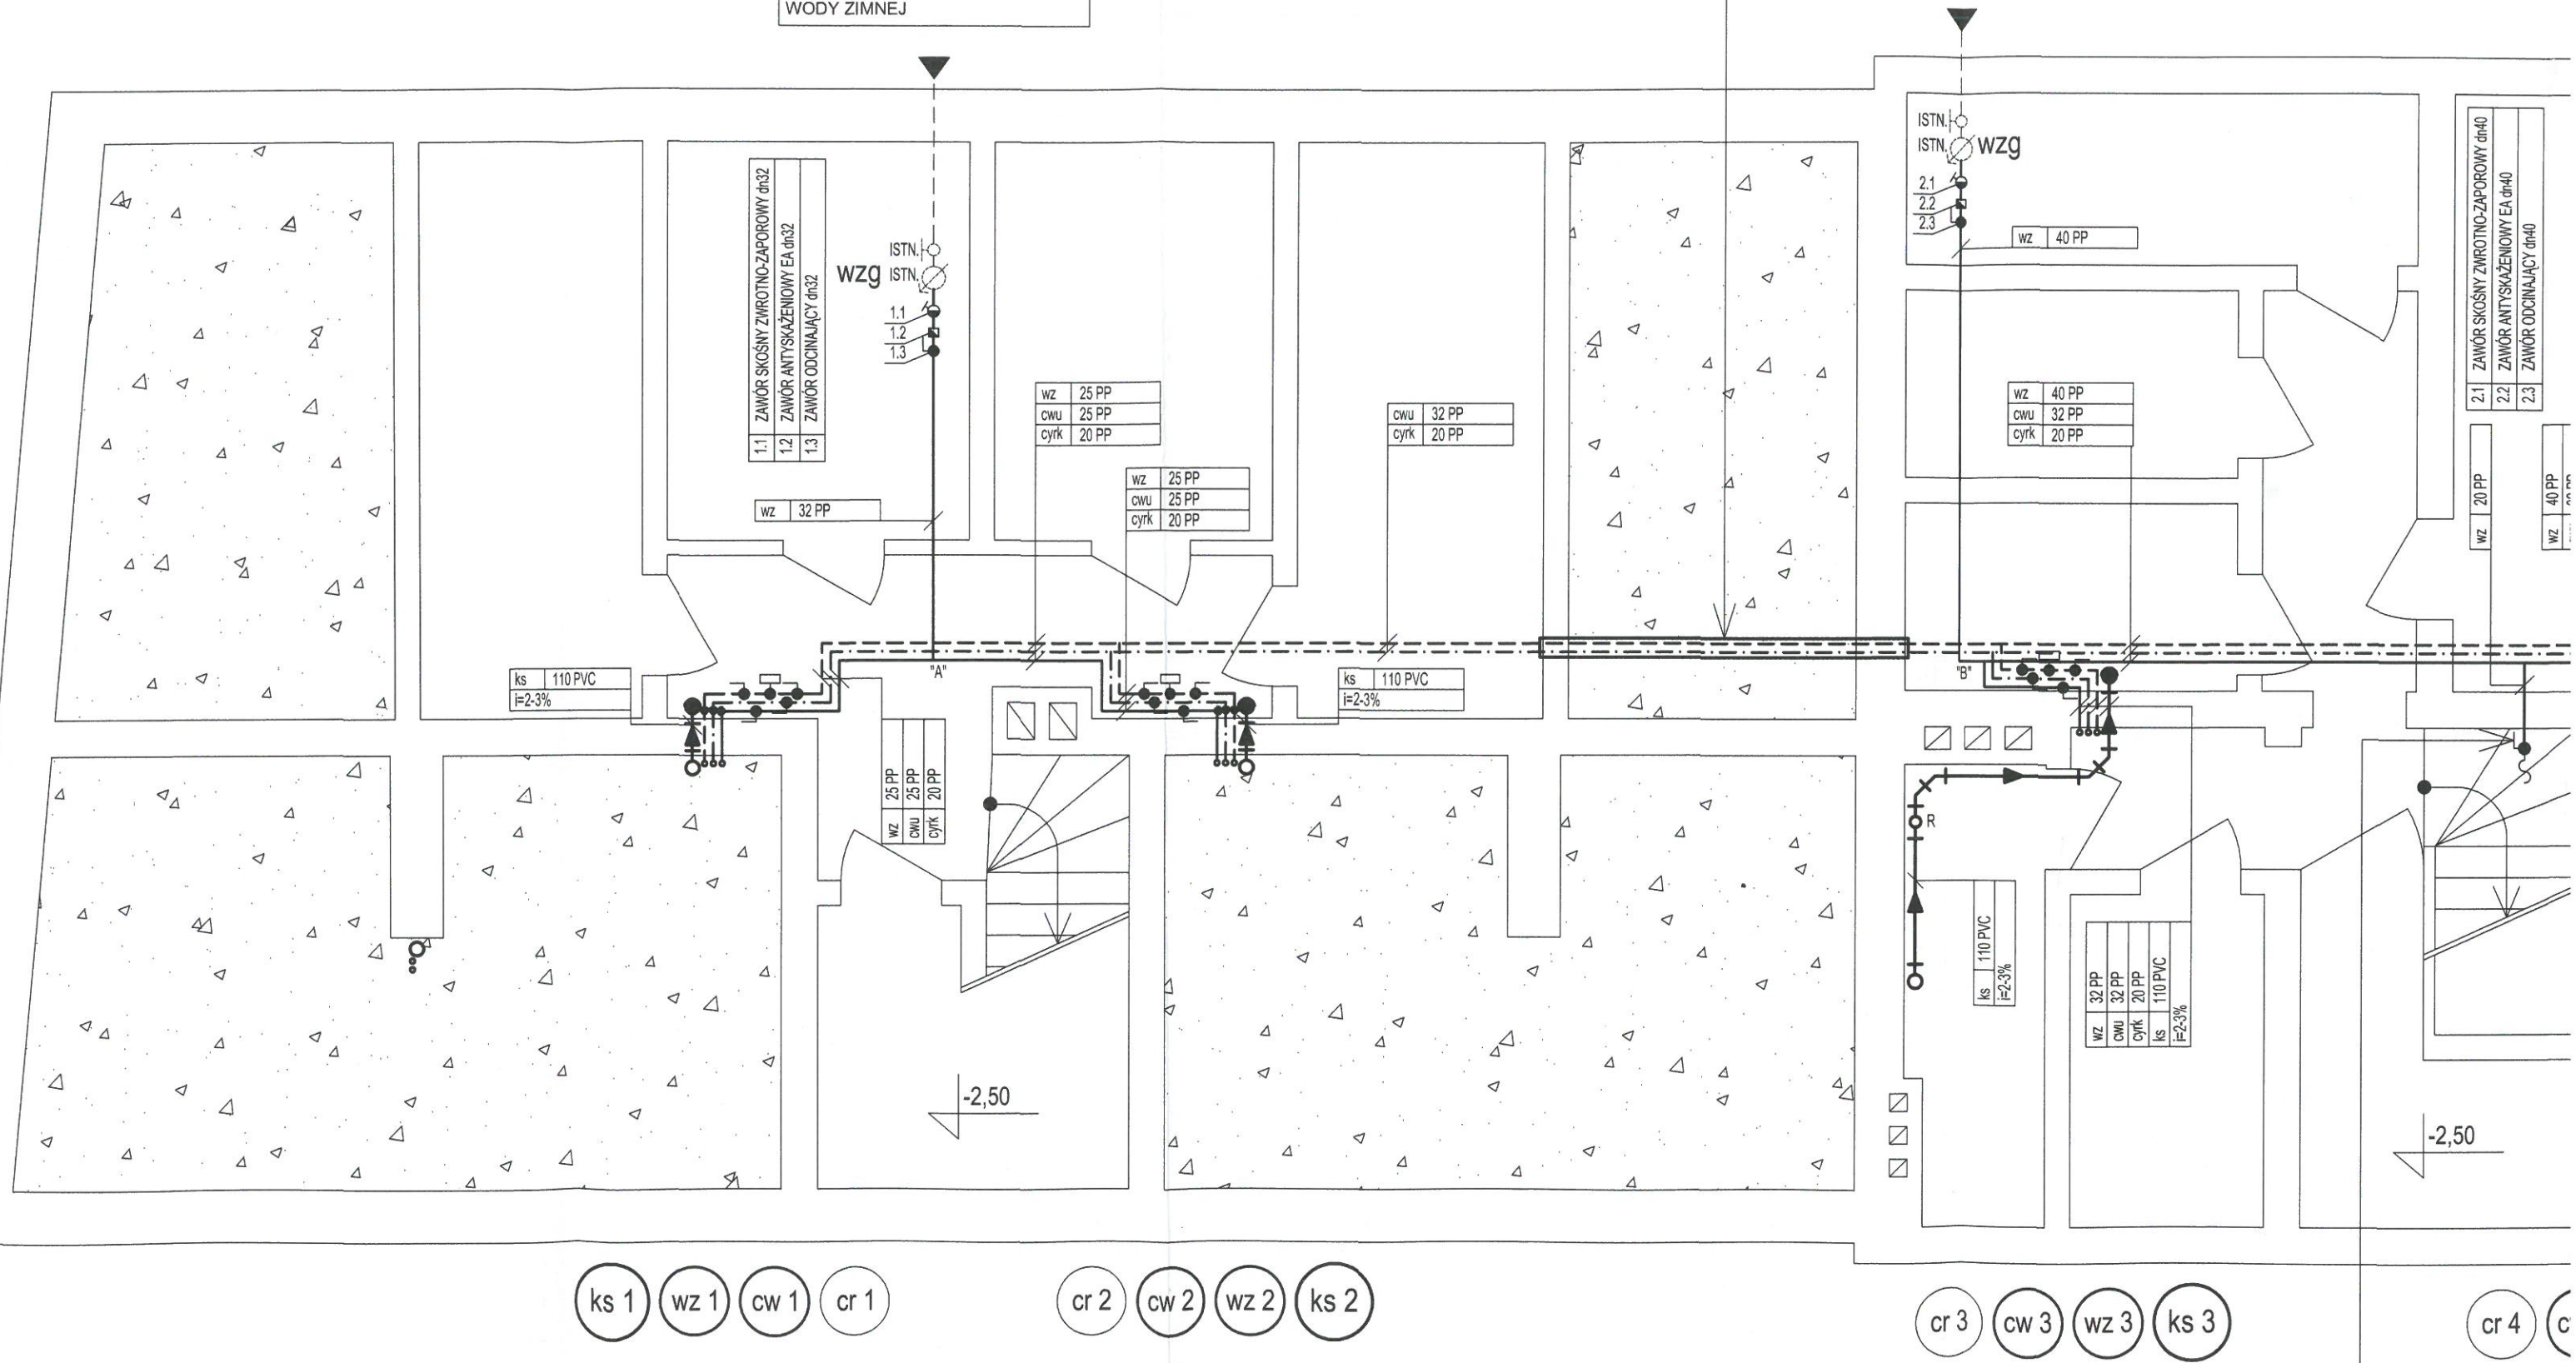

PODŁĄCZENIE ISTNIEJĄ
ZŁĄCZKĄ DO WĘŻA