
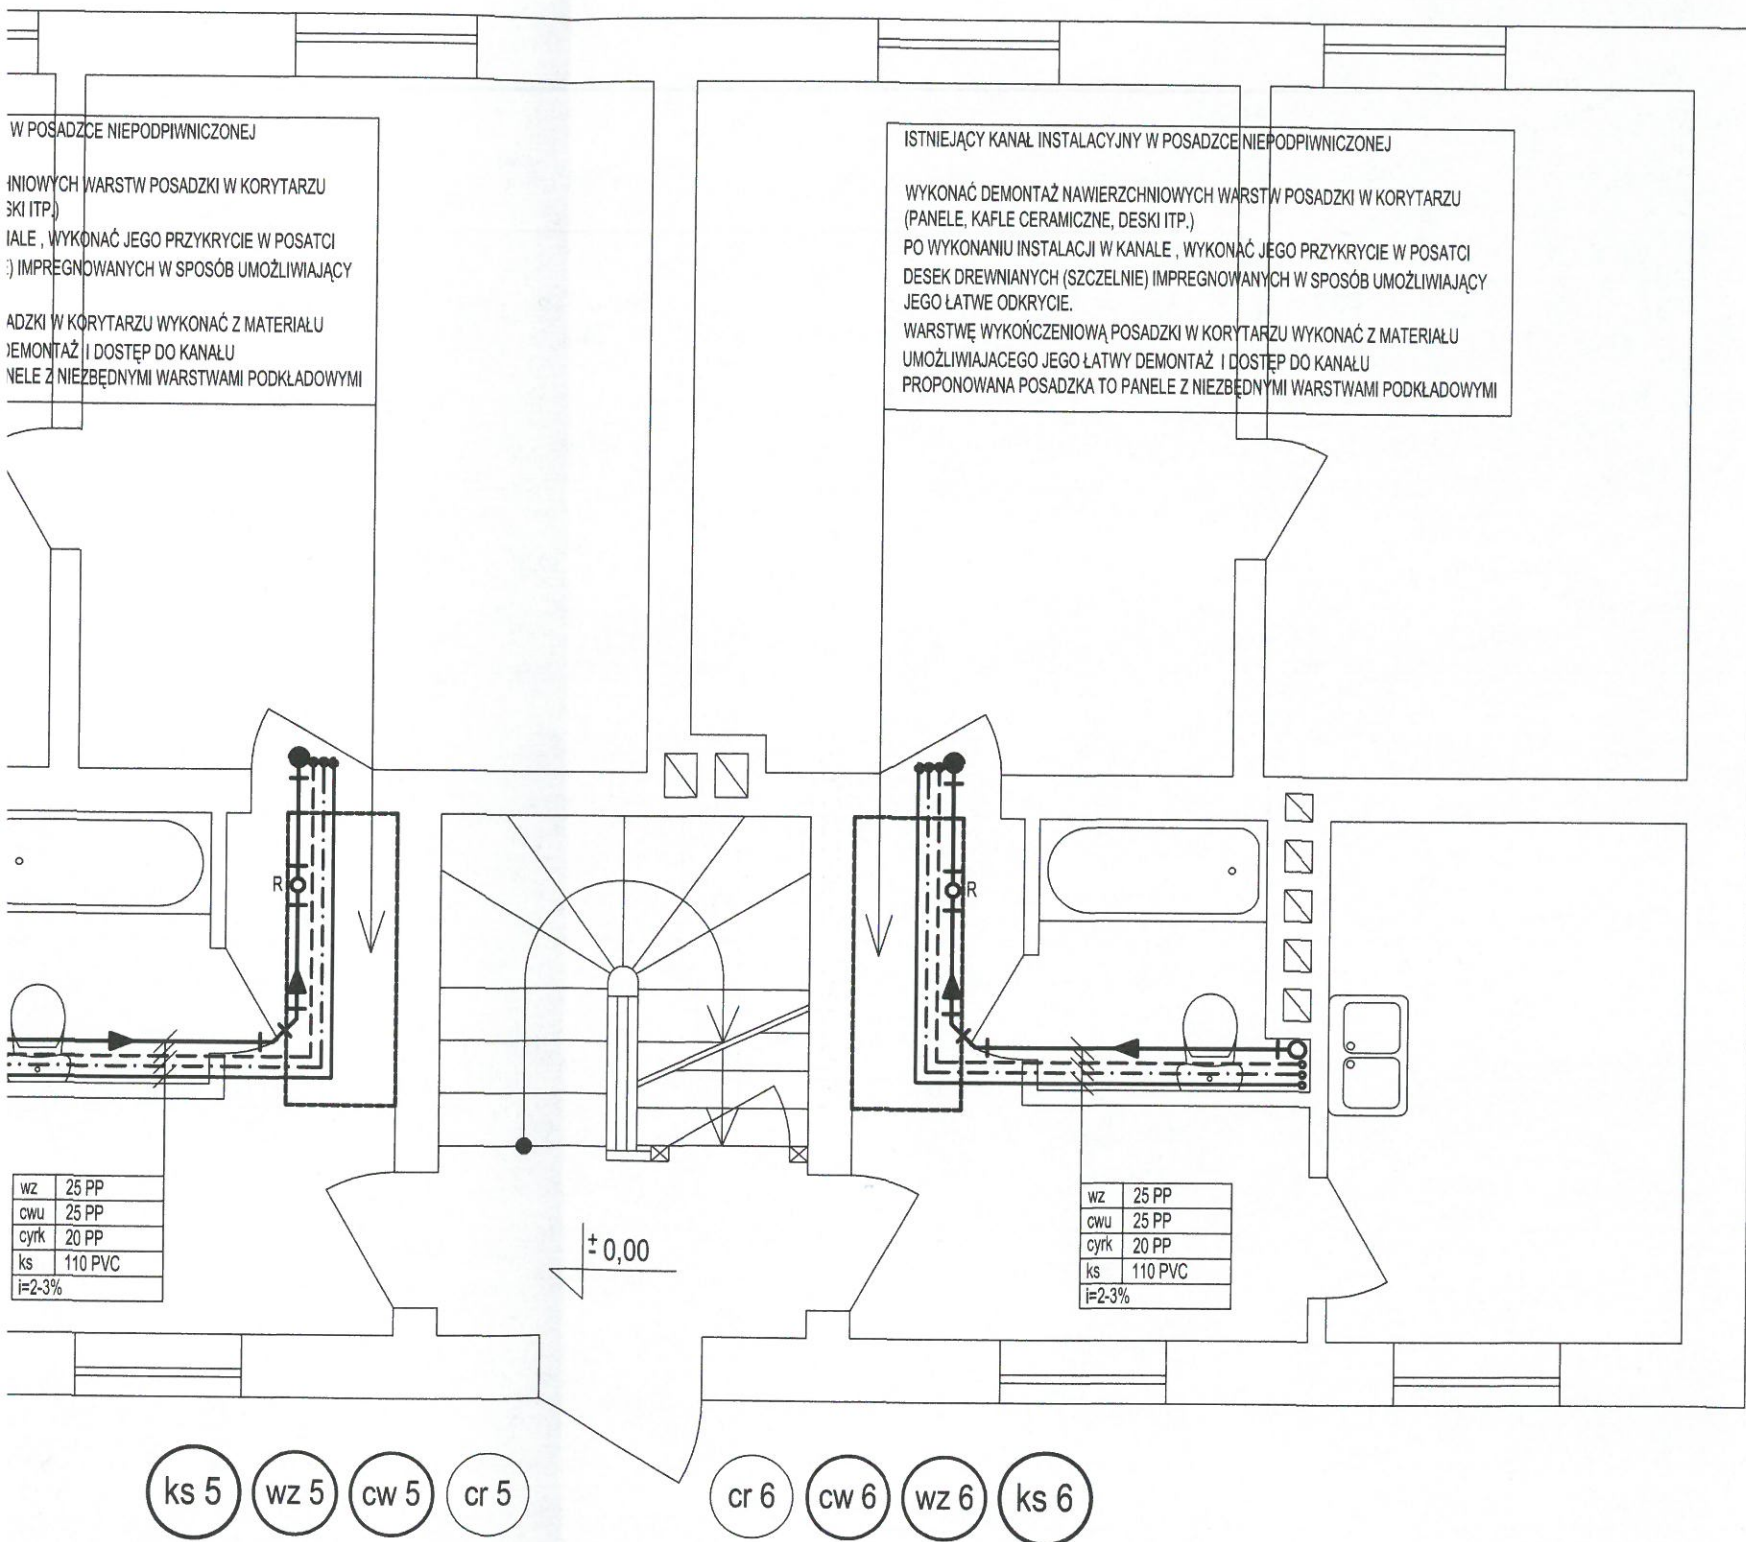


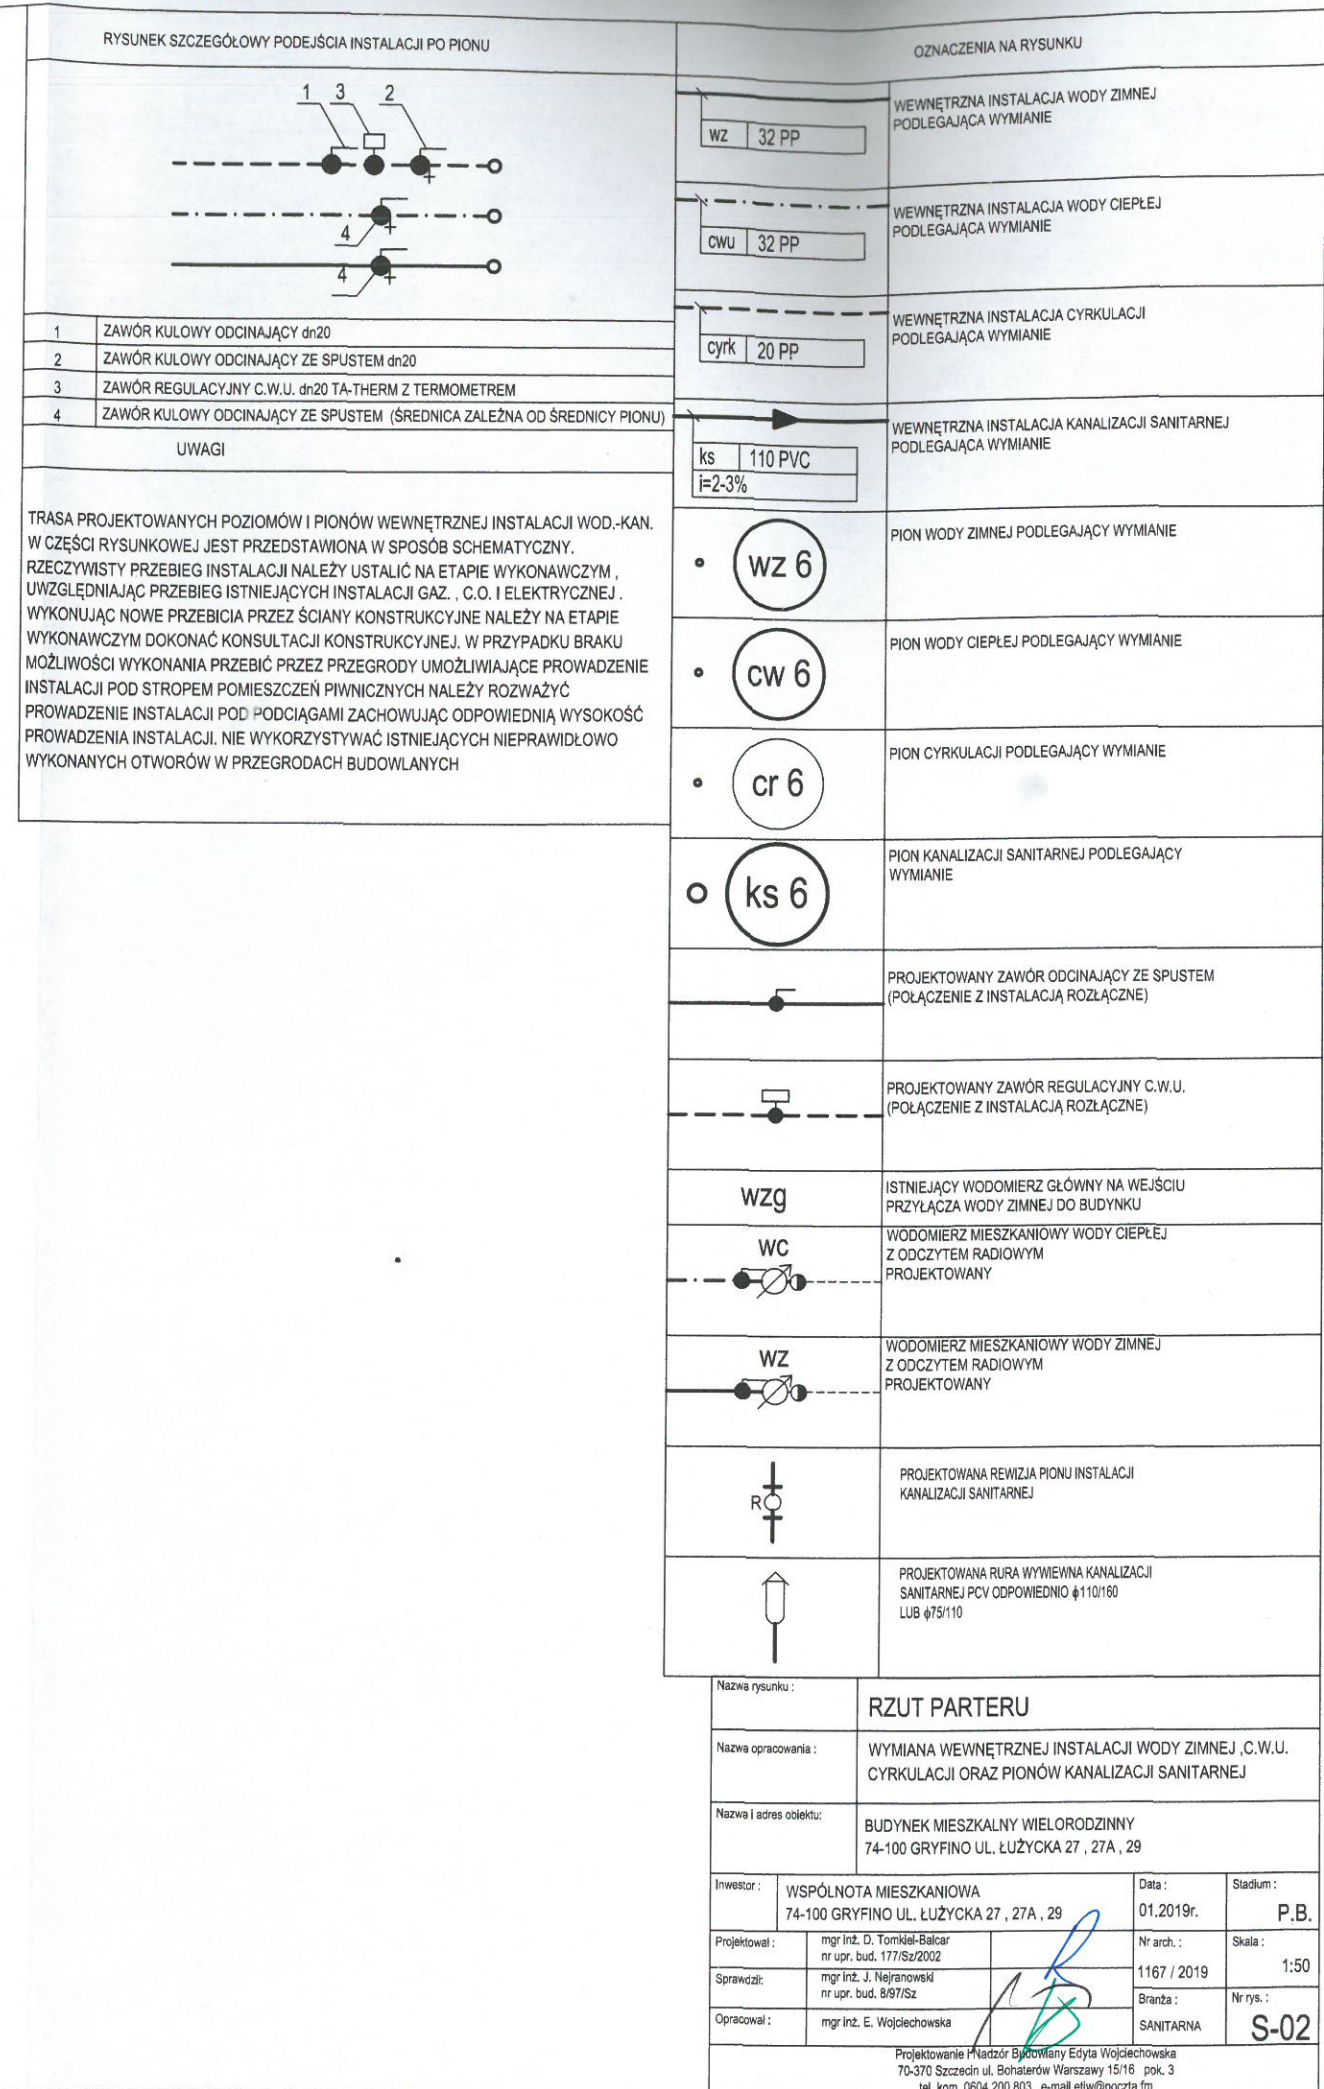

KANAŁ INSTALACYJNY W POSADZCE NIEPODPIWNICZONEJ

DEMONTAŻ NAWIERZCHNIOWYCH WARSTW POSADZKI W KORYTARZU
(PANELE, KAFLE CERAMICZNE, DESKI ITP.)

WYKONANIE INSTALACJI W KANALE, WYKONANIE JEGO PRZYKRYCIE W POSADZCE
DESEK DREWNIANYCH (SZCZELNIE) IMPREGNOWANYCH W SPOSÓB UMOŻLIWIAJĄCY
JEGO ŁATWE ODKRYCIE.

WYKOŃCZENIOWĄ POSADZKĘ W KORYTARZU WYKONAĆ Z MATERIAŁU
UMOŻLIWIAJĄCEGO JEGO ŁATWE DEMONTAŻ I DOSTĘP DO KANAŁU

PROPONOWANA POSADZKA TO PANELE Z NIEZBĘDNYMI WARSTWAMI PODKŁADOWYMI

wz	25 PP
cwu	25 PP
cyrk	20 PP
ks	110 PVC
i=2-3%	

2 ks 2

cr 3 cw 3 wz 3 ks 3

cr 4 cw 4 wz 4 ks 4 ks 4a

ks 5 wz 5 cw 5 cr 5

ISTNIEJĄCY KANAŁ INSTALACYJNY W POSADZCE NIEPODPIWNICZONEJ

WYKONAĆ DEMONTAŻ NAWIERZCHNIOWYCH WARSTW POSADZKI W KORYTARZU
(PANELE, KAFLE CERAMICZNE, DESKI ITP.)

PO WYKONANIU INSTALACJI W KANALE, WYKONANIE JEGO PRZYKRYCIE W POSADZCE
DESEK DREWNIANYCH (SZCZELNIE) IMPREGNOWANYCH W SPOSÓB UMOŻLIWIAJĄCY
JEGO ŁATWE ODKRYCIE.

WYKOŃCZENIOWĄ POSADZKĘ W KORYTARZU WYKONAĆ Z MATERIAŁU
UMOŻLIWIAJĄCEGO JEGO ŁATWE DEMONTAŻ I DOSTĘP DO KANAŁU

PROPONOWANA POSADZKA TO PANELE Z NIEZBĘDNYMI WARSTWAMI PODKŁADOWYMI

wz	25 PP
cwu	25 PP
cyrk	20 PP
ks	110 PVC
i=2-3%	

± 0,00

ISTNIEJĄCY KANAŁ INSTALACYJNY W POSADZCE NIEPODPIWNICZONEJ

WYKONAĆ DEMONTAŻ NAWIERZCHNIOWYCH WARSTW POSADZKI W KORYTARZU (PANELE, KAFLE CERAMICZNE, DESKI ITP.)

PO WYKONANIU INSTALACJI W KANALE, WYKONAĆ JEGO PRZYKRYCIE W POSADCE DESEK DREWNIANYCH (SZCZELNIE) IMPREGNOWANYCH W SPOSÓB UMOŻLIWIAJĄCY JEGO ŁATWE ODKRYCIE.

WARSTWĘ WYKOŃCZENIOWĄ POSADZKI W KORYTARZU WYKONAĆ Z MATERIAŁU UMOŻLIWIAJĄCEGO JEGO ŁATWY DEMONTAŻ I DOSTĘP DO KANAŁU

PROPONOWANA POSADZKA TO PANELE Z NIEZBĘDNYMI WARSTWAMI PODKŁADOWYMI

ISTNIEJĄCY KANAŁ INSTALACYJNY W POSADZCE NIEPODPIWNICZONEJ

WYKONAĆ DEMONTAŻ NAWIERZCHNIOWYCH WARSTW POSADZKI W KORYTARZU (PANELE, KAFLE CERAMICZNE, DESKI ITP.)

PO WYKONANIU INSTALACJI W KANALE, WYKONAĆ JEGO PRZYKRYCIE W POSADCE DESEK DREWNIANYCH (SZCZELNIE) IMPREGNOWANYCH W SPOSÓB UMOŻLIWIAJĄCY JEGO ŁATWE ODKRYCIE.

WARSTWĘ WYKOŃCZENIOWĄ POSADZKI W KORYTARZU WYKONAĆ Z MATERIAŁU UMOŻLIWIAJĄCEGO JEGO ŁATWY DEMONTAŻ I DOSTĘP DO KANAŁU

PROPONOWANA POSADZKA TO PANELE Z NIEZBĘDNYMI WARSTWAMI PODKŁADOWYMI

wz	25 PP
cwu	25 PP
cyrk	20 PP
ks	110 PVC
i=2-3%	

wz	25 PP
cwu	25 PP
cyrk	20 PP
ks	110 PVC
i=2-3%	

ks 1 wz 1 cw 1 cr 1

cr 2 cw 2 wz 2 ks 2

cr 3 cw 3 wz 3 ks 3