



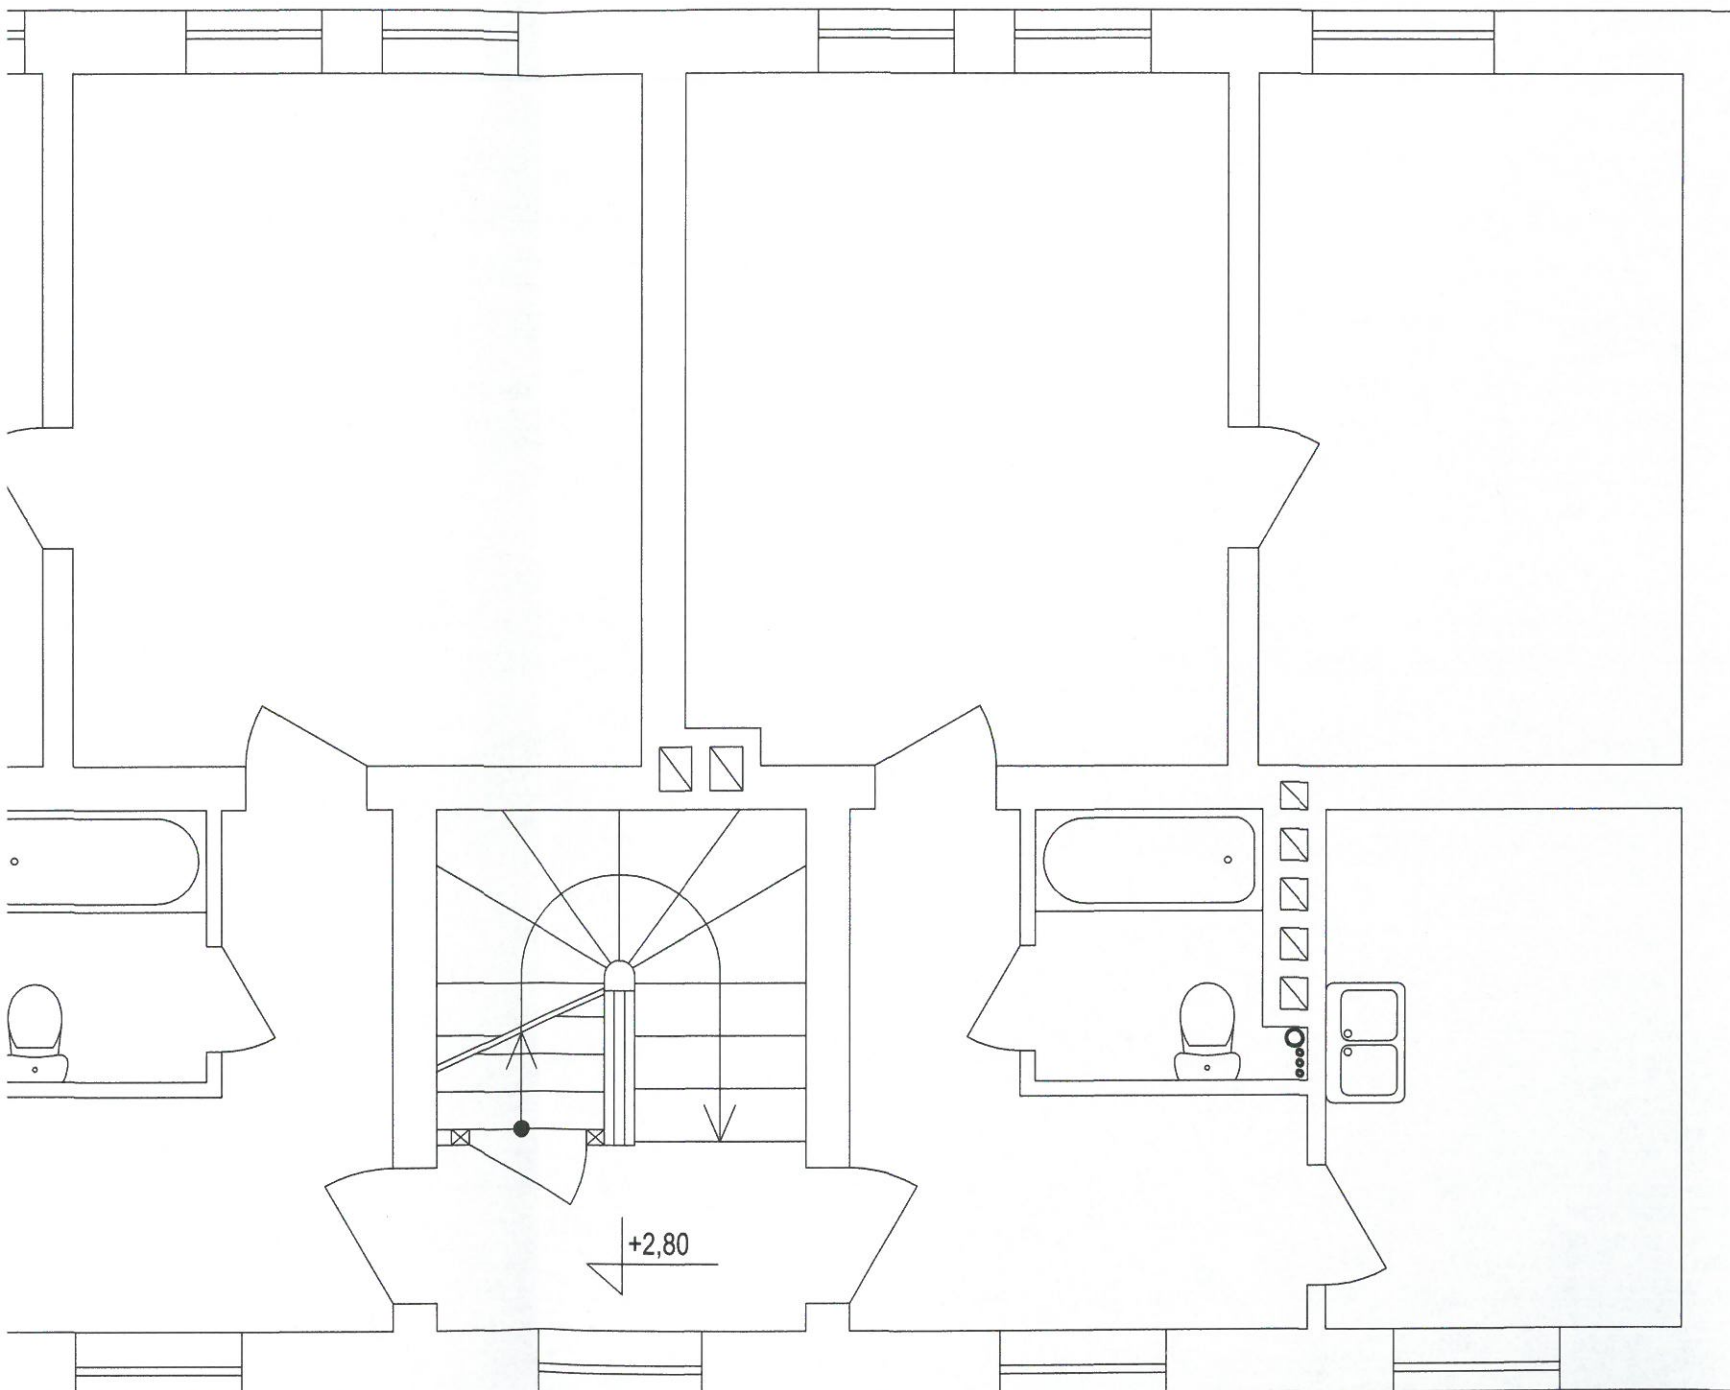

ks 5 wz 5 cw 5 cr 5 cr 6 cw 6 wz 6 ks 6

RYSUNEK SZCZEGÓŁOWY PODEJŚCIA INSTALACJI PO PIONU

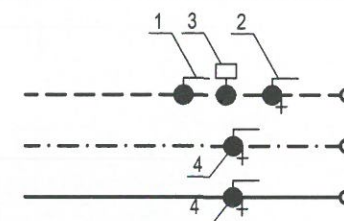

1	ZAWÓR KULOWY ODCINAJĄCY dn20
2	ZAWÓR KULOWY ODCINAJĄCY ZE SPUSTEM dn20
3	ZAWÓR REGULACYJNY C.W.U. dn20 TA-THERM Z TERMOMETREM
4	ZAWÓR KULOWY ODCINAJĄCY ZE SPUSTEM (ŚREDNICA ZALEŻNA OD ŚREDNICY PIONU)

UWAGI

TRASA PROJEKTOWANYCH POZIOMÓW I PIONÓW WEWNĘTRZNEJ INSTALACJI WOD.-KAN. W CZĘŚCI RYSUNKOWEJ JEST PRZEDSTAWIONA W SPOSÓB SCHEMATYCZNY. RZECZYWISTY PRZEBIEG INSTALACJI NALEŻY USTALIĆ NA ETAPIE WYKONAWCZYM, UWZGLĘDNIJĄC PRZEBIEG ISTNIEJĄCYCH INSTALACJI GAZ., C.O. I ELEKTRYCZNEJ. WYKONUJĄC NOWE PRZEBIECIA PRZEZ ŚCIANY KONSTRUKCYJNE NALEŻY NA ETAPIE WYKONAWCZYM DOKONAĆ KONSULTACJI KONSTRUKCYJNEJ. W PRZYPADKU BRAKU MOŻLIWOŚCI WYKONANIA PRZEBIĆ PRZEZ PRZEGRODY UMOŻLIWIAJĄCE PROWADZENIE INSTALACJI POD STROPEM POMIESZCZEŃ PIWNICZNYCH NALEŻY ROZWAŻYĆ PROWADZENIE INSTALACJI POD PODCIĄGAMI ZACHOWUJĄC ODPOWIEDNIĄ WYSOKOŚĆ PROWADZENIA INSTALACJI. NIE WYKORZYSTYWAĆ ISTNIEJĄCYCH NIEPRAWIDŁOWO WYKONANYCH OTWORÓW W PRZEGRODACH BUDOWLANYCH

OZNACZENIA NA RYSUNKU

	WEWNĘTRZNA INSTALACJA WODY ZIMNEJ PODLEGAJĄCA WYMIANIE
	WEWNĘTRZNA INSTALACJA WODY CIEPŁEJ PODLEGAJĄCA WYMIANIE
	WEWNĘTRZNA INSTALACJA CYRKULACJI PODLEGAJĄCA WYMIANIE
	WEWNĘTRZNA INSTALACJA KANALIZACJI SANITARNEJ PODLEGAJĄCA WYMIANIE
	PION WODY ZIMNEJ PODLEGAJĄCY WYMIANIE
	PION WODY CIEPŁEJ PODLEGAJĄCY WYMIANIE
	PION CYRKULACJI PODLEGAJĄCY WYMIANIE
	PION KANALIZACJI SANITARNEJ PODLEGAJĄCY WYMIANIE
	PROJEKTOWANY ZAWÓR ODCINAJĄCY ZE SPUSTEM (POŁĄCZENIE Z INSTALACJĄ ROZŁĄCZNE)
	PROJEKTOWANY ZAWÓR REGULACYJNY C.W.U. (POŁĄCZENIE Z INSTALACJĄ ROZŁĄCZNE)
	ISTNIEJĄCY WODOMIERZ GŁÓWNY NA WEJŚCIU PRZYLĄCZA WODY ZIMNEJ DO BUDYNKU
	WODOMIERZ MIESZKANIOWY WODY CIEPŁEJ Z ODCZYTEM RADIOWYM PROJEKTOWANY
	WODOMIERZ MIESZKANIOWY WODY ZIMNEJ Z ODCZYTEM RADIOWYM PROJEKTOWANY
	PROJEKTOWANA REWIZJA PIONU INSTALACJI KANALIZACJI SANITARNEJ
	PROJEKTOWANA RURA WYWIEWNA KANALIZACJI SANITARNEJ PCV ODPOWIEDNIO Ø110/160 LUB Ø75/110

Nazwa rysunku:	RZUT 1 PIĘTRA		
Nazwa opracowania:	WYMIANA WEWNĘTRZNEJ INSTALACJI WODY ZIMNEJ, C.W.U. CYRKULACJI ORAZ PIONÓW KANALIZACJI SANITARNEJ		
Nazwa i adres obiektu:	BUDYNEK MIESZKALNY WIELORODZINNY 74-100 GRYFINO UL. ŁUŻYCKA 27, 27A, 29		
Inwestor:	WSPÓLNOTA MIESZKANIOWA 74-100 GRYFINO UL. ŁUŻYCKA 27, 27A, 29	Data:	01.2019r.
Projektował:	mgr inż. D. Tomkowiak-Balcar nr upr. bud. 177/Sz/2002	Nr arch.:	1167 / 2019
Sprawdził:	mgr inż. J. Najranowski nr upr. bud. 8/97/Sz	Skala:	1:50
Opracował:	mgr inż. E. Wojciechowska	Branda:	SANITARNA
Projektowanie i Nadzór Budowlany Edyta Wojciechowska 70-370 Szczecin ul. Bohaterów Warszawy 15/16 pok. 3 tel. kom. 0604 200 803 e-mail edyta@poczta.fm		Nr rys.:	S-03

