



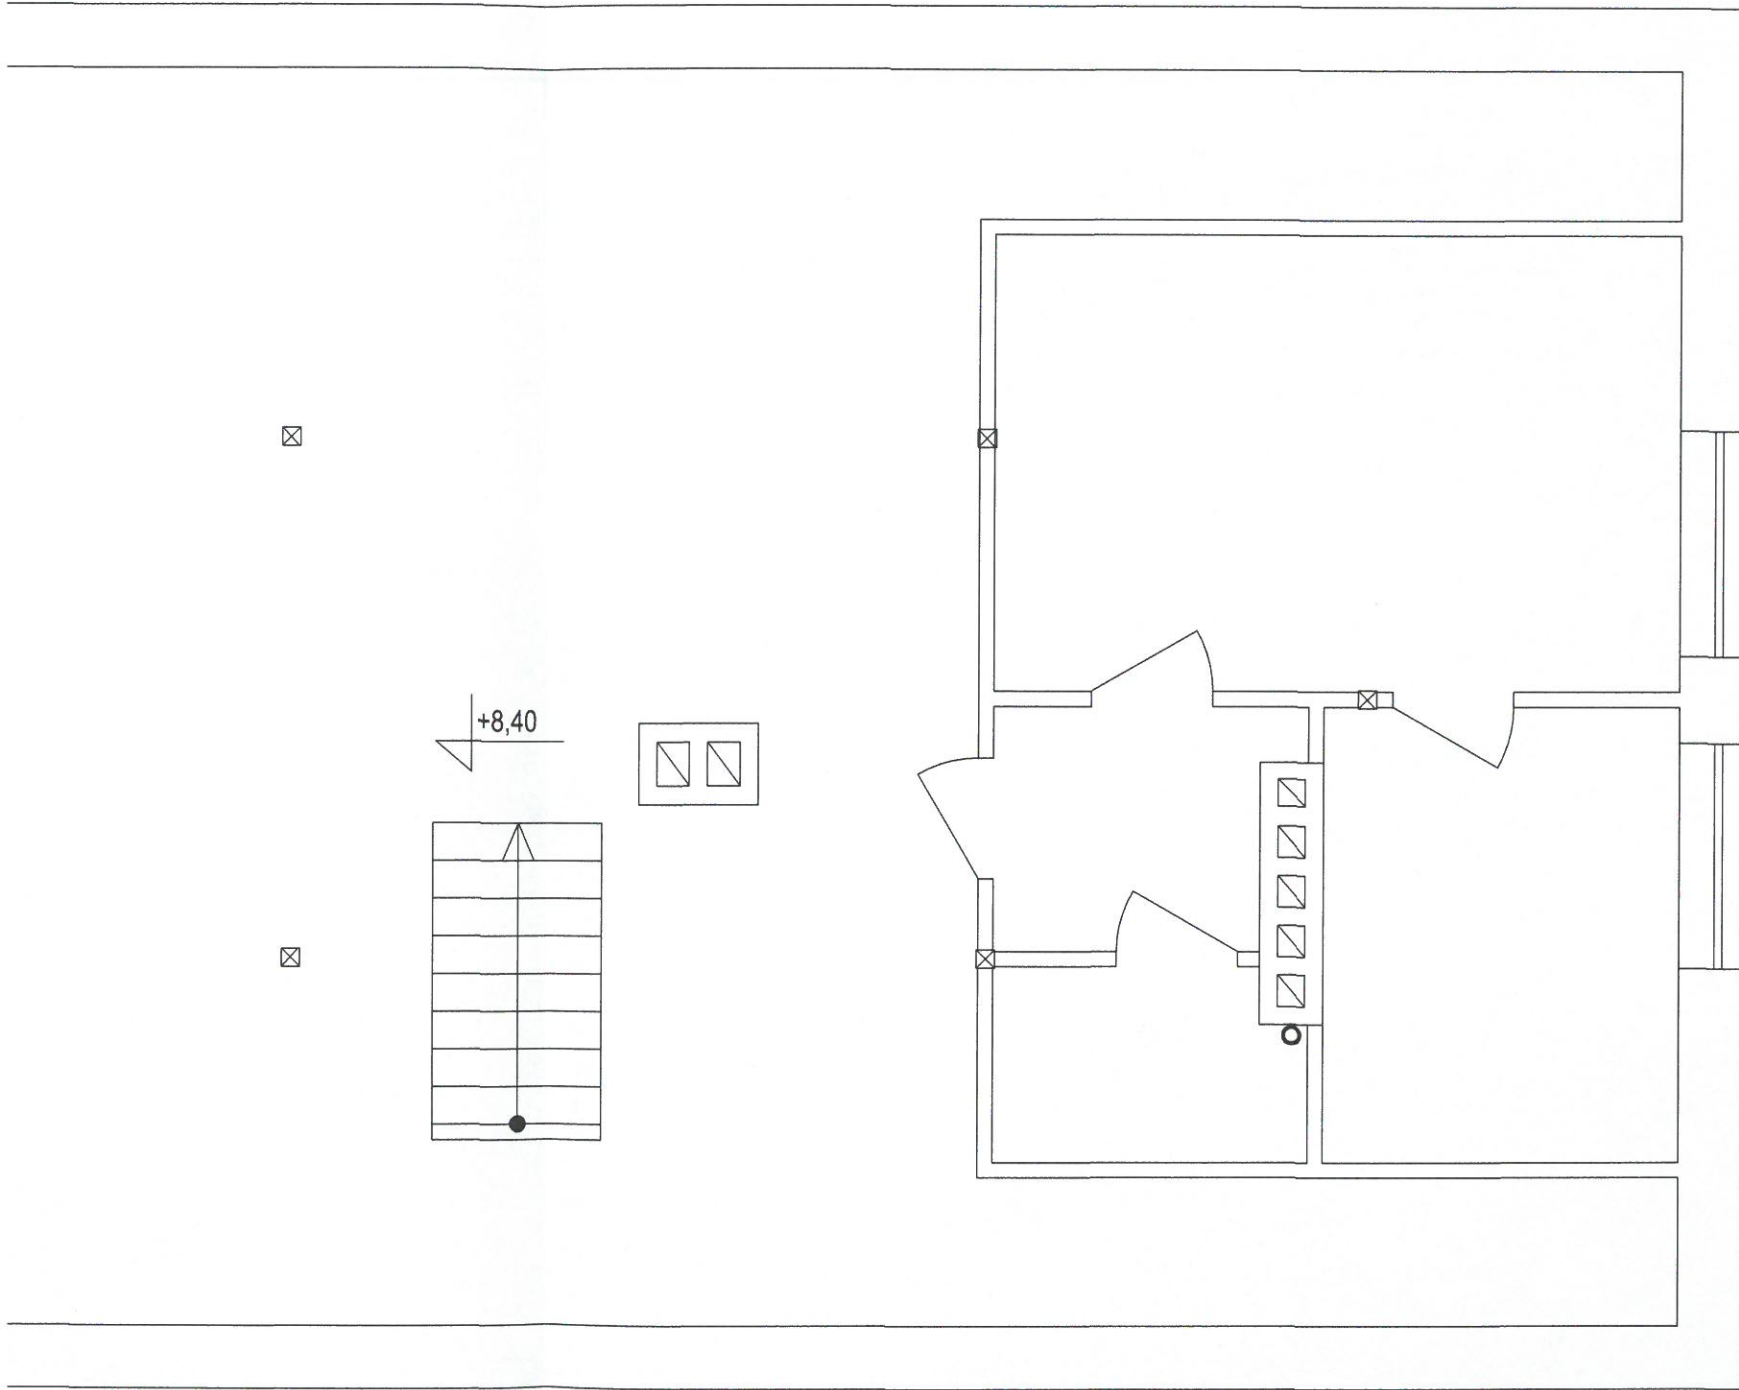

RYSUNEK SZCZEGÓŁOWY PODEJŚCIA INSTALACJI PO PIONU		OZNACZENIA NA RYSUNKU	
	1		WEWNĘTRZNA INSTALACJA WODY ZIMNEJ PODLEGAJĄCA WYMIANIE
	2		WEWNĘTRZNA INSTALACJA WODY CIEPŁEJ PODLEGAJĄCA WYMIANIE
	3		WEWNĘTRZNA INSTALACJA CYRKULACJI PODLEGAJĄCA WYMIANIE
	4		WEWNĘTRZNA INSTALACJA KANALIZACJI SANITARNEJ PODLEGAJĄCA WYMIANIE
UWAGI			
<p>TRASA PROJEKTOWANYCH POZIOMÓW I PIONÓW WEWNĘTRZNEJ INSTALACJI WOD.-KAN. W CZĘŚCI RYSUNKOWEJ JEST PRZEDSTAWIONA W SPOSÓB SCHEMATYCZNY. RZECZYWISTY PRZEBIEG INSTALACJI NALEŻY USTALIĆ NA ETAPIE WYKONAWCZYM, UWZGLĘDNIĄC PRZEBIEG ISTNIEJĄCYCH INSTALACJI GAZ., C.O. I ELEKTRYCZNEJ. WYKONUJĄC NOWE PRZEBICIA PRZEZ ŚCIANY KONSTRUKCYJNE NALEŻY NA ETAPIE WYKONAWCZYM DOKONAĆ KONSULTACJI KONSTRUKCYJNEJ. W PRZYPADKU BRAKU MOŻLIWOŚCI WYKONANIA PRZEBIĆ PRZEZ PRZEGRODY UMOŻLIWIAJĄCE PROWADZENIE INSTALACJI POD STROPEM POMIESZCZEŃ PIWNICZNYCH NALEŻY ROZWAŻYĆ PROWADZENIE INSTALACJI POD PODCIĄGAMI ZACHOWUJĄC ODPOWIEDNIĄ WYSOKOŚĆ PROWADZENIA INSTALACJI. NIE WYKORZYSTYWAĆ ISTNIEJĄCYCH NIEPRAWIDŁOWO WYKONANYCH OTWORÓW W PRZEGRODACH BUDOWLANYCH</p>			PION WODY ZIMNEJ PODLEGAJĄCY WYMIANIE
			PION WODY CIEPŁEJ PODLEGAJĄCY WYMIANIE
			PION CYRKULACJI PODLEGAJĄCY WYMIANIE
			PION KANALIZACJI SANITARNEJ PODLEGAJĄCY WYMIANIE
			PROJEKTOWANY ZAWÓR ODCINAJĄCY ZE SPUSTEM (POŁĄCZENIE Z INSTALACJĄ ROZŁĄCZNE)
			PROJEKTOWANY ZAWÓR REGULACYJNY C.W.U. (POŁĄCZENIE Z INSTALACJĄ ROZŁĄCZNE)
			ISTNIEJĄCY WODOMIERZ GŁÓWNY NA WEJŚCIU PRZYŁĄCZA WODY ZIMNEJ DO BUDYNKU
			WODOMIERZ MIESZKANIOWY WODY CIEPŁEJ Z ODCZYTEM RADIOWYM PROJEKTOWANY
			WODOMIERZ MIESZKANIOWY WODY ZIMNEJ Z ODCZYTEM RADIOWYM PROJEKTOWANY
			PROJEKTOWANA REWIZJA PIONU INSTALACJI KANALIZACJI SANITARNEJ
			PROJEKTOWANA RURA WYMEWNA KANALIZACJI SANITARNEJ PCV ODPOWIEDNIO Ø110/160 LUB Ø75/110

Nazwa rysunku :		RZUT 2 PIĘTRA / Poddasza	
Nazwa opracowania :		WYMIANA WEWNĘTRZNEJ INSTALACJI WODY ZIMNEJ, C.W.U. CYRKULACJI ORAZ PIONÓW KANALIZACJI SANITARNEJ	
Nazwa i adres obiektu :		BUDYNEK MIESZKALNY WIEŁORODZINNY 74-100 GRYFINO UL. ŁUŻYCKA 27, 27A, 29	
Inwestor :	WSPÓLNOTA MIESZKANIOWA 74-100 GRYFINO UL. ŁUŻYCKA 27, 27A, 29	Data :	01.2019r.
Projektował :	mgr inż. D. Tomkowiak-Balcár nr upr. bud. 177/Sz/2002	Nr arch. :	1167 / 2019
Sprawił :	mgr inż. J. Nejranowski nr upr. bud. 8/97/Sz	Skala :	1:50
Opracował :	mgr inż. E. Wojciechowska	Nr rys. :	S-04
Projektowanie i Nadzór Budowlany Edyta Wojciechowska 70-370 Szczecin ul. Bohaterów Warszawy 15/16 p.k. 3 tel. kom. 0604 200 803 e-mail edyta@poczta.fm			

3,40

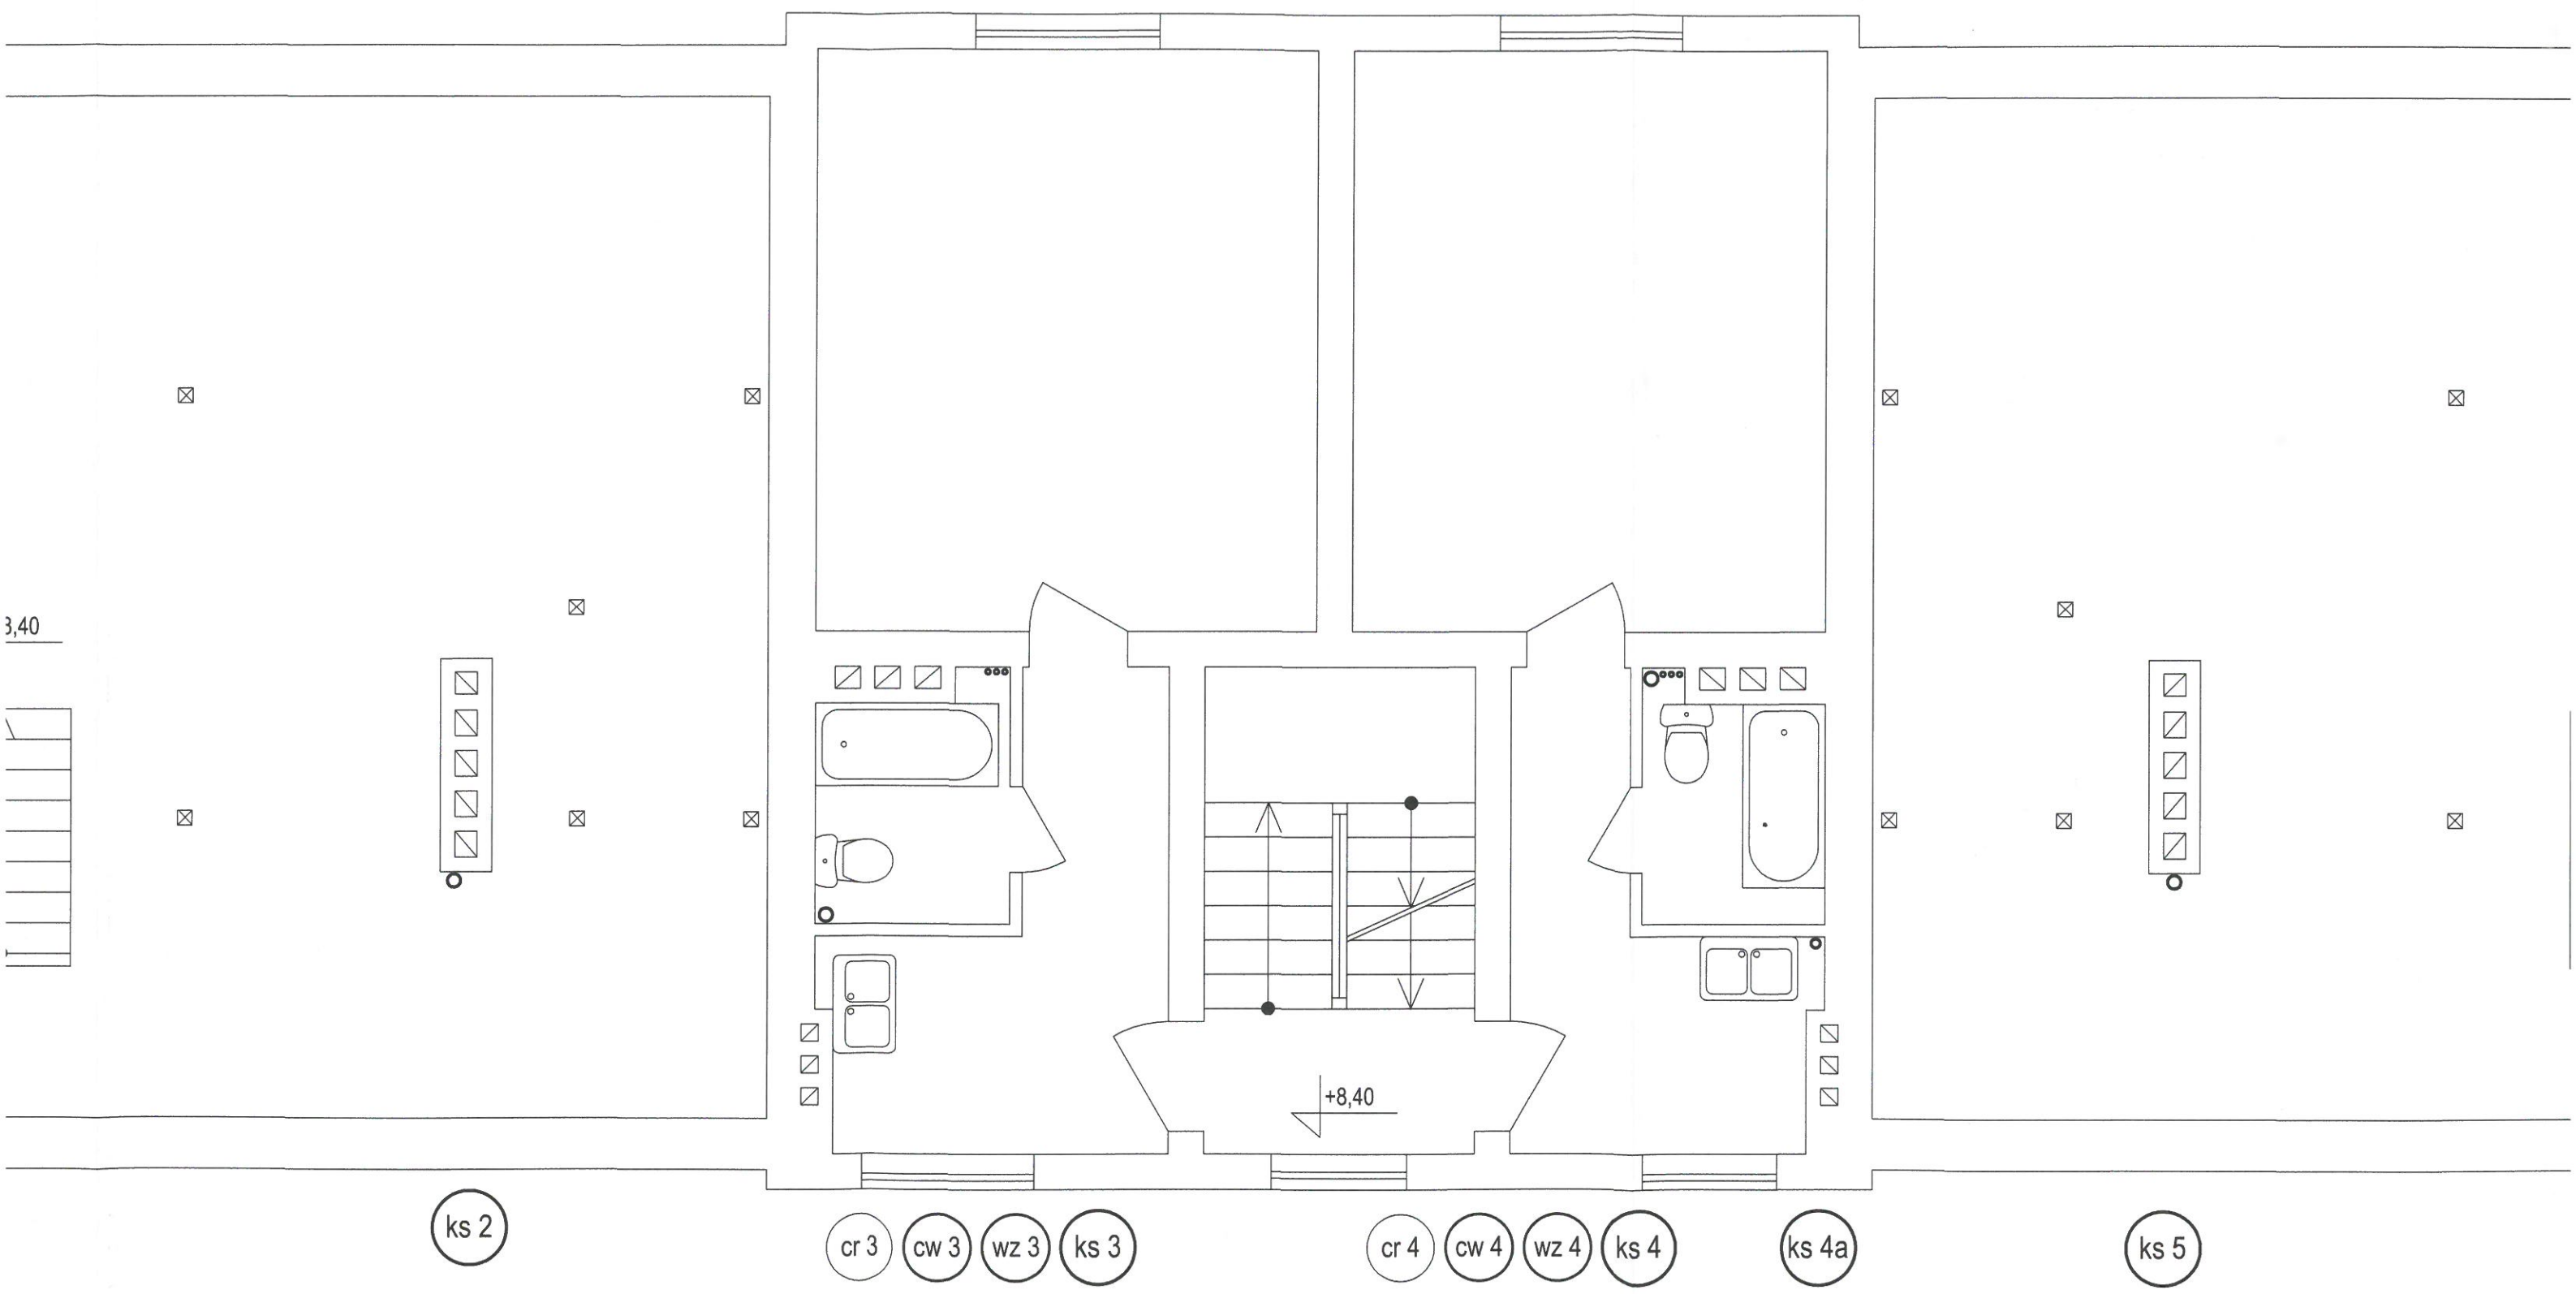

ks 2

cr 3

cw 3

wz 3

ks 3

cr 4

cw 4

wz 4

ks 4

ks 4a

ks 5

