


ISTNIEJĄCY KANAŁ INSTALACYJNY W POSADZCE NIEPODPIWNIACZONEJ

WYKONAĆ DEMONTAŻ NAWIERZCHNIOWYCH WARSTW POSADZKI W KORYTARZU (PANELE, KAFLE CERAMICZNE, DESKI ITP.)

PO WYKONANIU INSTALACJI W KANALE , WYKONAĆ JEGO PRZYKRYCIE W POSADZCE DESEK DREWNIANYCH (SZCZELNIE) IMPREGNOWANYCH W SPOSÓB UMOŻLIWIAJĄCY JEGO ŁATWE ODKRYCIE.

WARSTW WYKONACZNIOWĄ POSADZKI W KORYTARZU WYKONAĆ Z MATERIAŁU UMOŻLIWIAJĄCEGO JEGO ŁATWY DEMONTAŻ I DOSTĘP DO KANAŁU

PROPONOWANA POSADZKA TO PANELE Z NIEZBĘDNYMI WARSTWAMI PODKŁADOWYMI

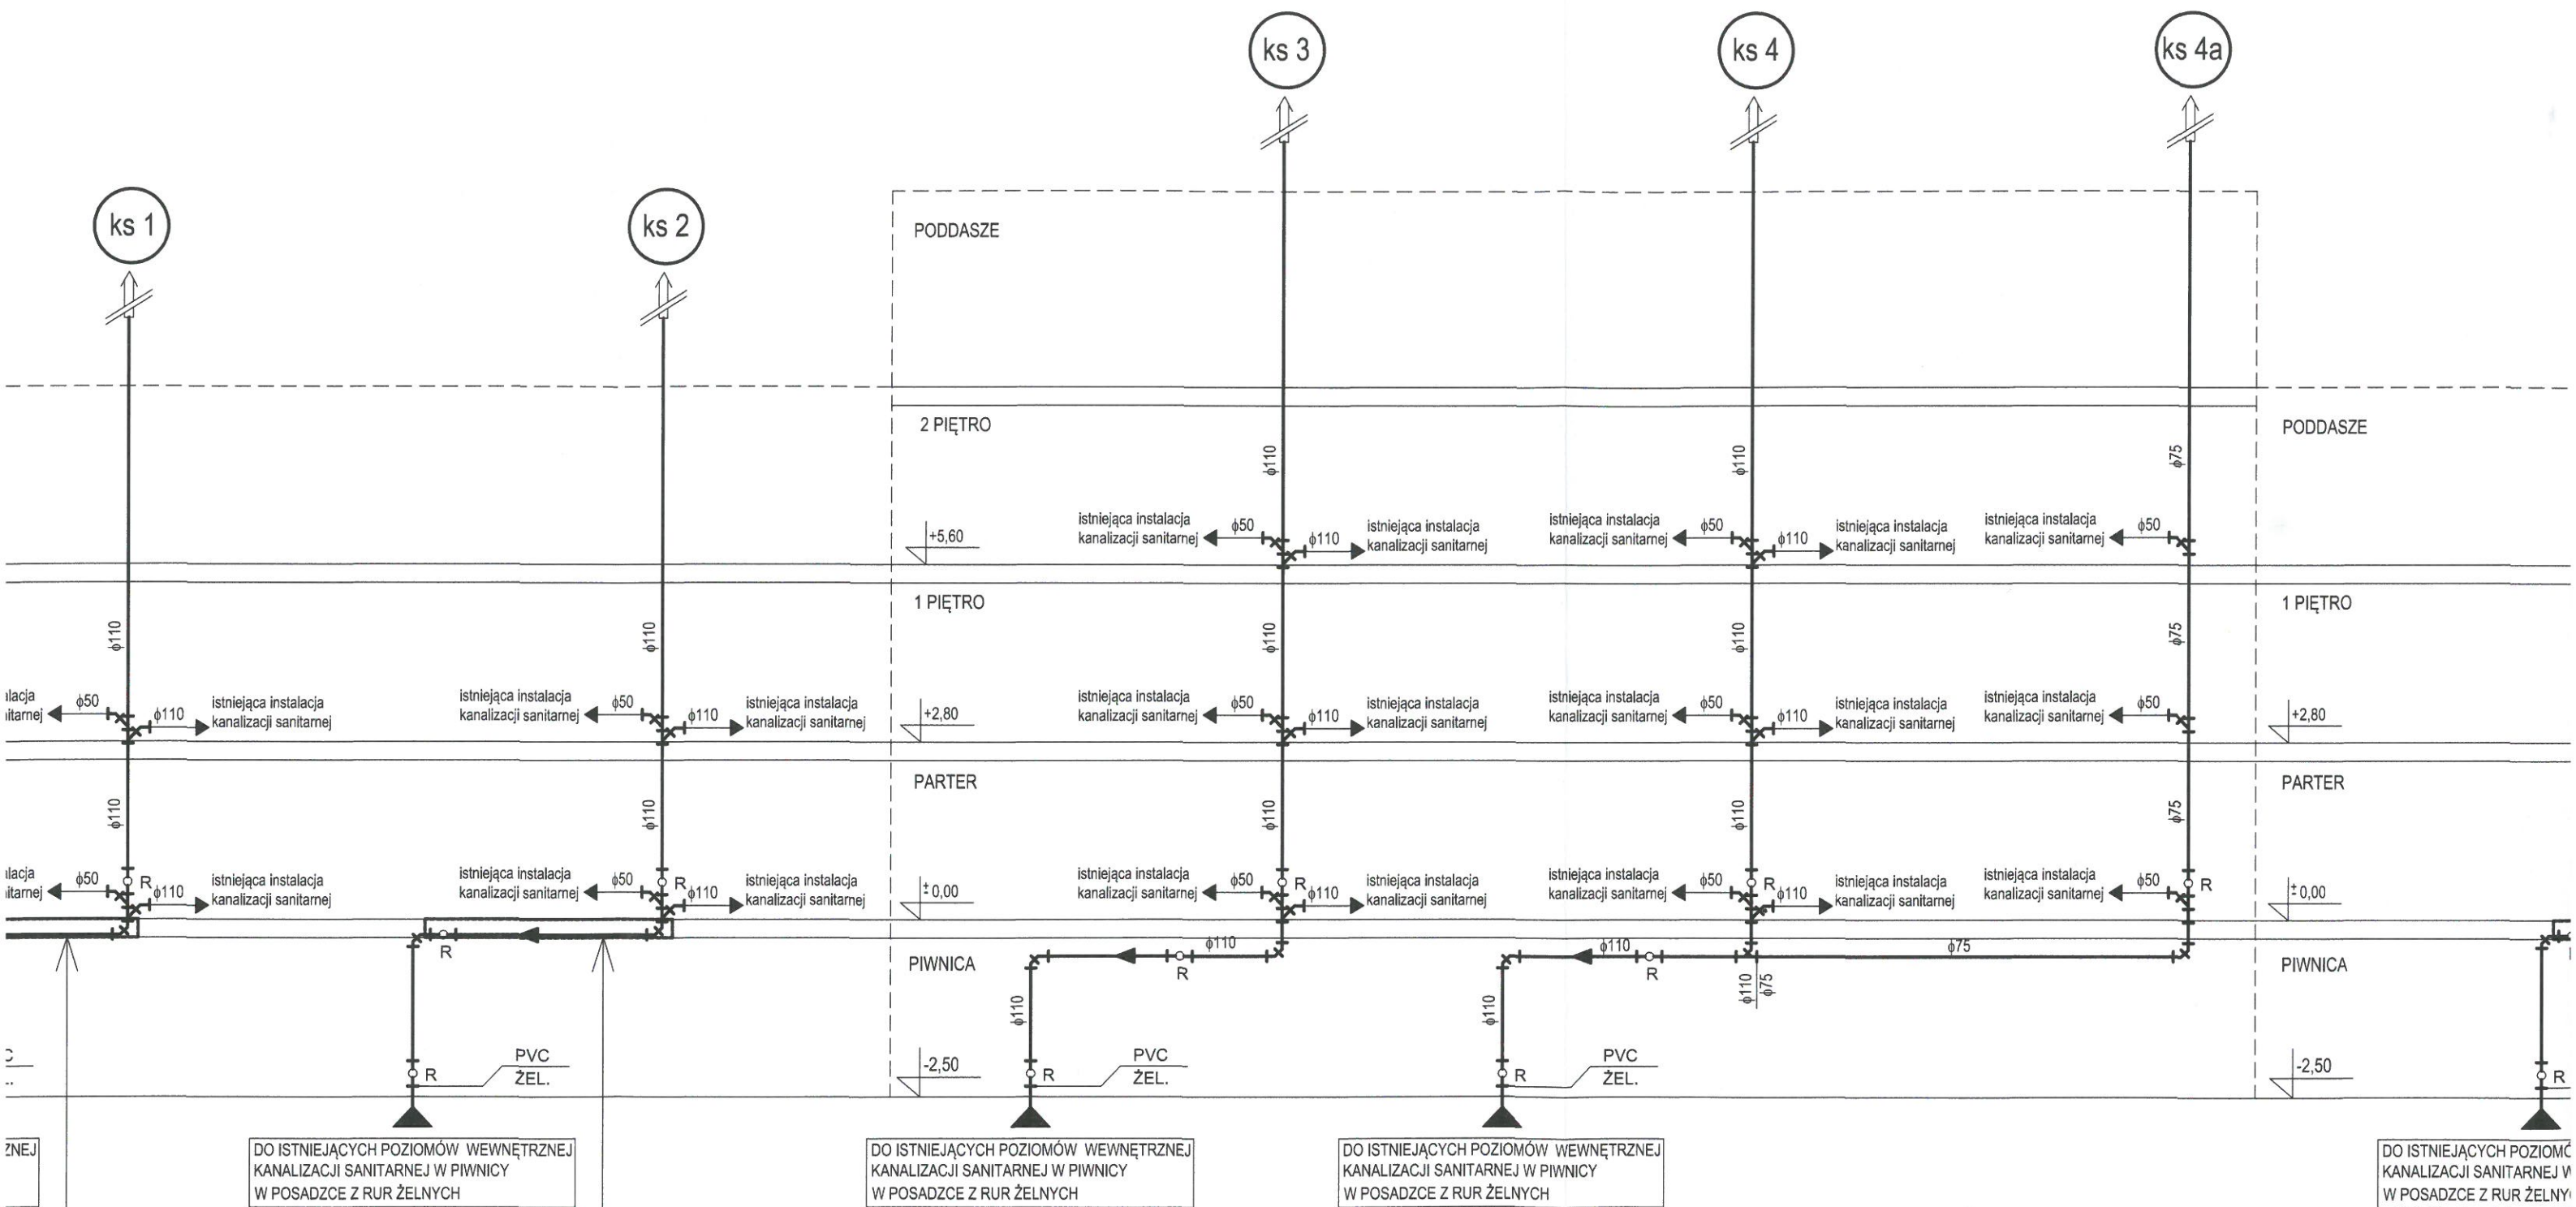

DO ISTNIEJĄCYCH POZIOMÓW WEWNĘTRZNEJ KANALIZACJI SANITARNEJ W PIWNICY W POSADZCE Z RUR ŻELNYCH

DO ISTNIEJĄCYCH POZIOMÓW WEWNĘTRZNEJ KANALIZACJI SANITARNEJ W PIWNICY W POSADZCE Z RUR ŻELNYCH

DO ISTNIEJĄCYCH POZIOMÓW WEWNĘTRZNEJ KANALIZACJI SANITARNEJ W PIWNICY W POSADZCE Z RUR ŻELNYCH

DO ISTNIEJĄCYCH POZIOMÓW WEWNĘTRZNEJ KANALIZACJI SANITARNEJ W PIWNICY W POSADZCE Z RUR ŻELNYCH

ISTNIEJĄCY KANAŁ INSTALACYJNY W POSADZCE NIEPODPIWNICZONEJ

WYKONAĆ DEMONTAŻ NAWIERZCHNIOWYCH WARSTW POSADZKI W KORYTARZU (PANELE, KAFLE CERAMICZNE, DESKI ITP.)

PO WYKONANIU INSTALACJI W KANALE, WYKONAĆ JEGO PRZYKRYCIE W POSADZCE DESEK DREWNIANYCH (SZCZELNIE) IMPREGNOWANYCH W SPOSÓB UMOŻLIWIAJĄCY JEGO ŁATWE ODKRYCIE.

WARSTWĘ WYKOŃCZENIOWĄ POSADZKI W KORYTARZU WYKONAĆ Z MATERIAŁU UMOŻLIWIAJĄCEGO JEGO ŁATWE DEMONTAŻ I DOSTĘP DO KANAŁU

PROPONOWANA POSADZKA TO PANELE Z NIEZBĘDNYMI WARSTWAMI PODKŁADOWYMI


ISTNIEJĄCY KANAŁ INSTALACYJNY W POSADZCE NIEPODPIWNICZONEJ

WYKONAĆ DEMONTAŻ NAWIERZCHNIOWYCH WARSTW POSADZKI W KORYTARZU (PANELE, KAFLE CERAMICZNE, DESKI ITP.)

PO WYKONANIU INSTALACJI W KANALE, WYKONAĆ JEGO PRZYKRYCIE W POSADZCE DESEK DREWNIANYCH (SZCZELNIE) IMPREGNOWANYCH W SPOSÓB UMOŻLIWIAJĄCY JEGO ŁATWE ODKRYCIE.

WARSTWĘ WYKOŃCZENIOWĄ POSADZKI W KORYTARZU WYKONAĆ Z MATERIAŁU UMOŻLIWIAJĄCEGO JEGO ŁATWE DEMONTAŻ I DOSTĘP DO KANAŁU

PROPONOWANA POSADZKA TO PANELE Z NIEZBĘDNYMI WARSTWAMI PODKŁADOWYMI

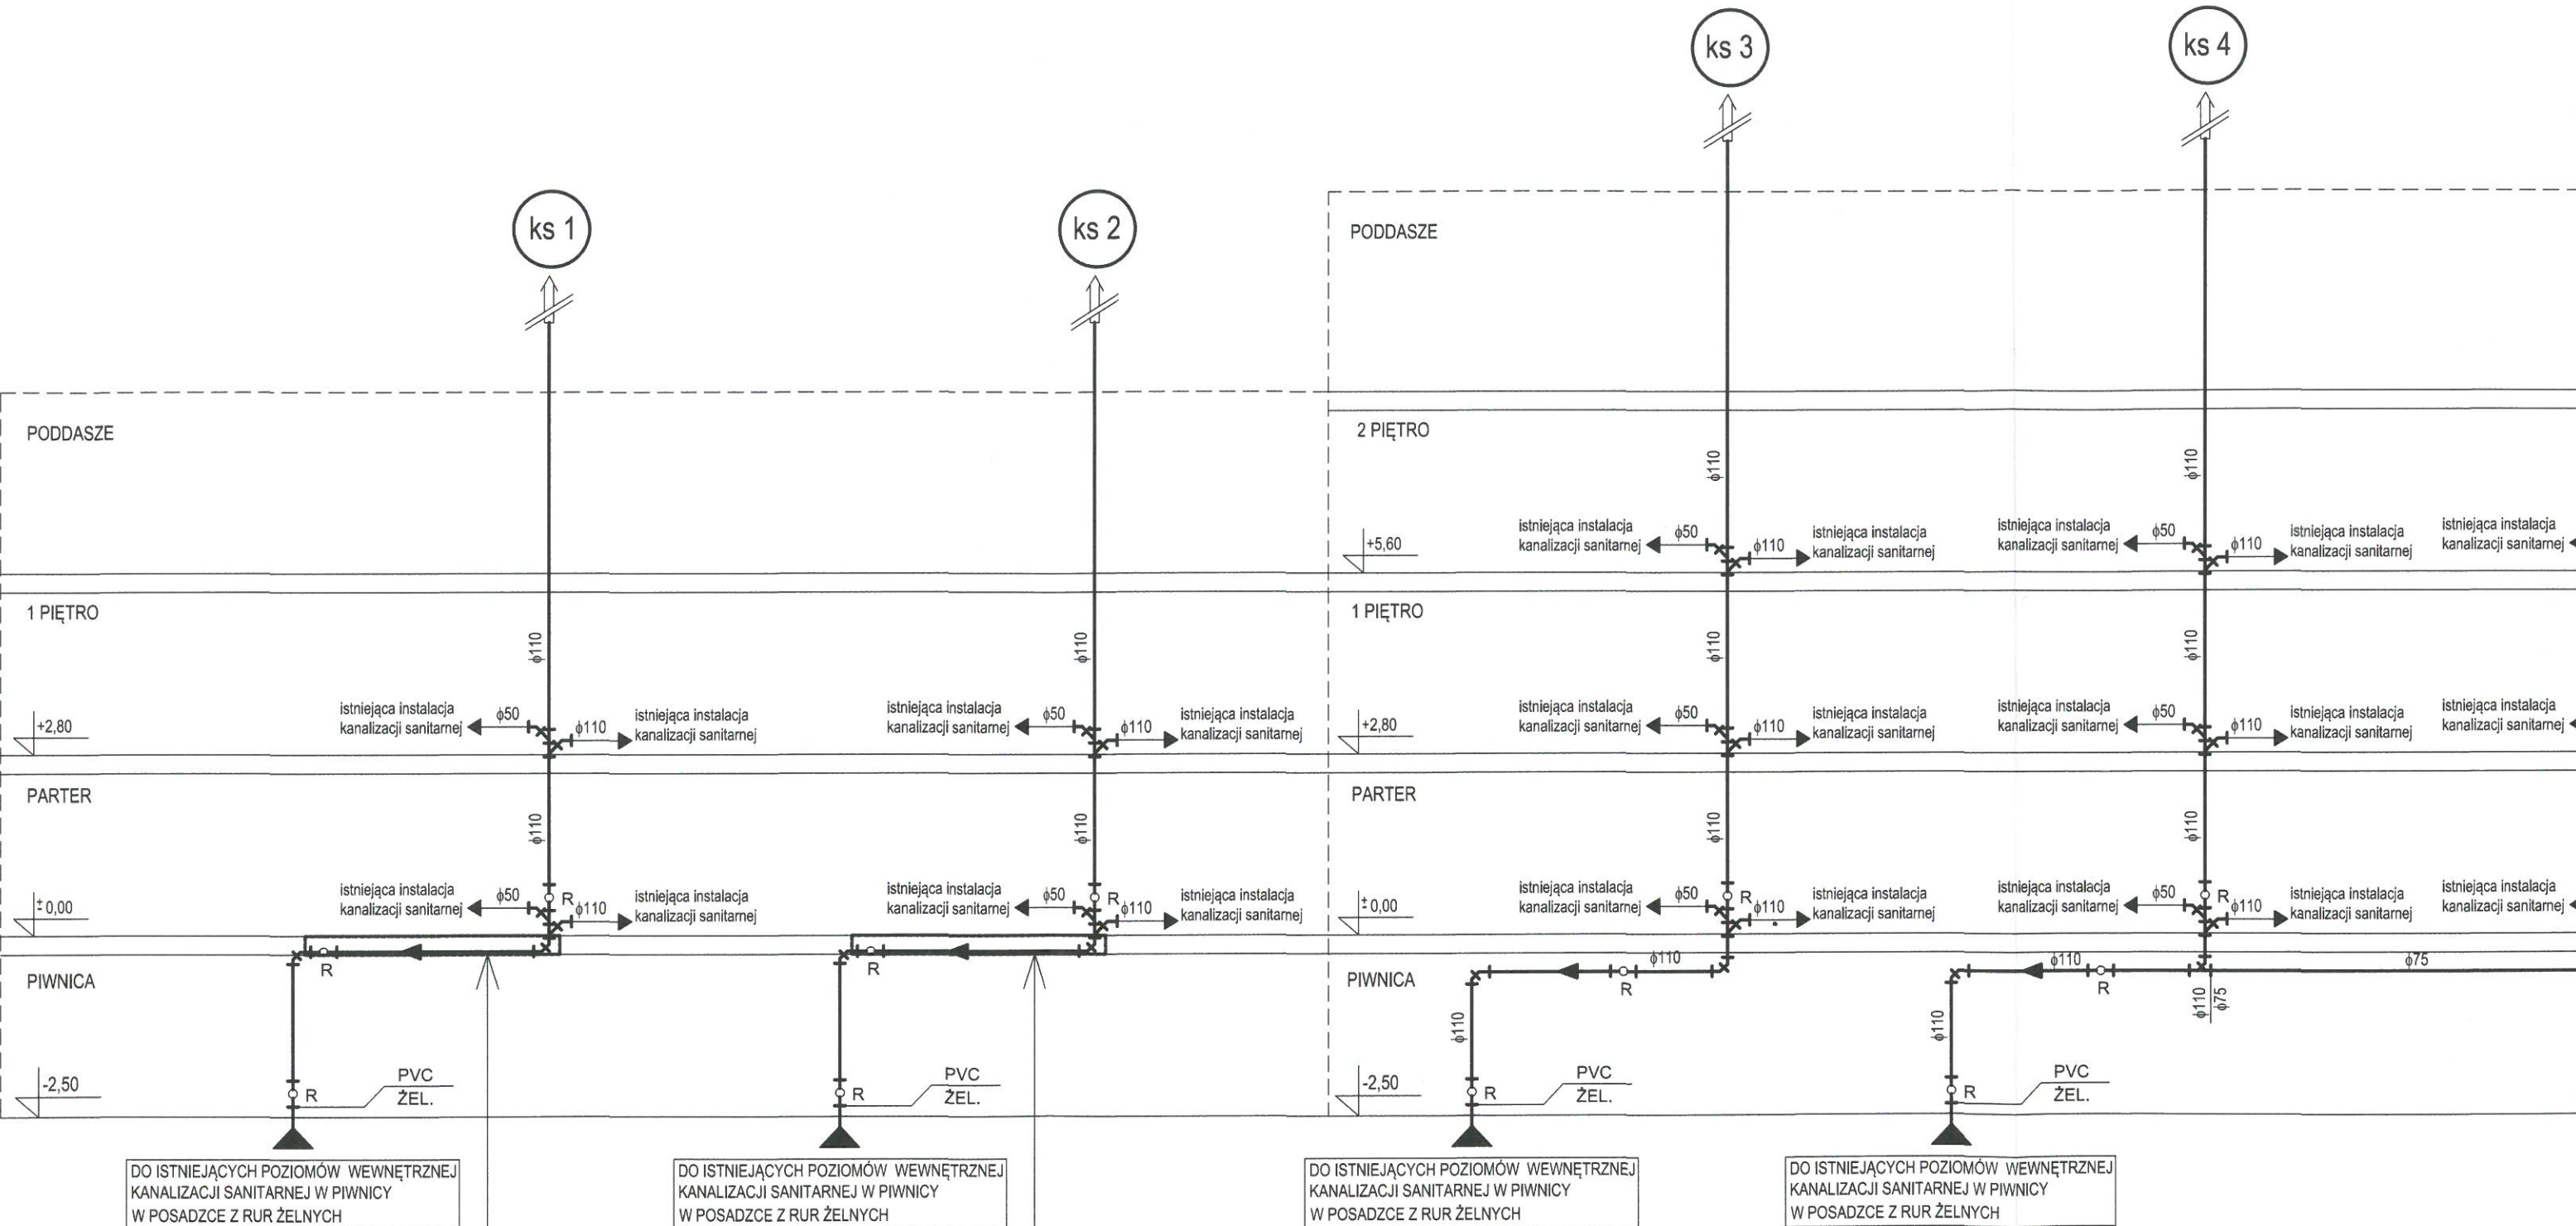

ISTNIEJĄCY KANAŁ INSTALACYJNY W POSADZCE NIEPODPIWNICZONEJ

WYKONAĆ DEMONTAŻ NAWIERZCHNIOWYCH WARSTW POSADZKI W KORYTARZU (PANELE, KAFLE CERAMICZNE, DESKI ITP.)
PO WYKONANIU INSTALACJI W KANALE , WYKONAĆ JEGO PRZYKRYCIE W POSATCI DESEK DREWNIANYCH (SZCZELNIE) IMPREGNOWANYCH W SPOSÓB UMOŻLIWIJĄCY JEGO ŁATWE ODKRYCIE.
WARSTWĘ WYKOŃCZENIOWĄ POSADZKI W KORYTARZU WYKONAĆ Z MATERIAŁU UMOŻLIWIJĄCEGO JEGO ŁATWY DEMONTAŻ I DOSTĘP DO KANAŁU
PROPONOWANA POSADZKA TO PANELE Z NIEZBĘDNYMI WARSTWAMI PODKŁADOWYMI

ISTNIEJĄCY KANAŁ INSTALACYJNY W POSADZCE NIEPODPIWNICZONEJ

WYKONAĆ DEMONTAŻ NAWIERZCHNIOWYCH WARSTW POSADZKI W KORYTARZU (PANELE, KAFLE CERAMICZNE, DESKI ITP.)
PO WYKONANIU INSTALACJI W KANALE , WYKONAĆ JEGO PRZYKRYCIE W POSATCI DESEK DREWNIANYCH (SZCZELNIE) IMPREGNOWANYCH W SPOSÓB UMOŻLIWIJĄCY JEGO ŁATWE ODKRYCIE.
WARSTWĘ WYKOŃCZENIOWĄ POSADZKI W KORYTARZU WYKONAĆ Z MATERIAŁU UMOŻLIWIJĄCEGO JEGO ŁATWY DEMONTAŻ I DOSTĘP DO KANAŁU
PROPONOWANA POSADZKA TO PANELE Z NIEZBĘDNYMI WARSTWAMI PODKŁADOWYMI

DO ISTNIEJĄCYCH POZIOMÓW WEWNĘTRZNEJ KANALIZACJI SANITARNEJ W PIWNICY W POSADZCE Z RUR ŻELNYCH

DO ISTNIEJĄCYCH POZIOMÓW WEWNĘTRZNEJ KANALIZACJI SANITARNEJ W PIWNICY W POSADZCE Z RUR ŻELNYCH